

Alle Maße sind ca. Maße!!!


Einsatz: Brunner HKD 2.2f Tunnel
mit Schiebetür und Blendrahmen

Projekt WILLKOMMEN ZU HAUSE			Datei Gate	
KdNr:				
Ansicht	Maßstab	Datum	Planer	Diese Zeichnung ist Eigentum von Kaufmann Keramik GmbH Otto-Hahn-Str. 1 D 95111 Rehau
Grundriss	1 : 10	04.07.2014		

AnsichtC

Ansicht A

Ansicht B

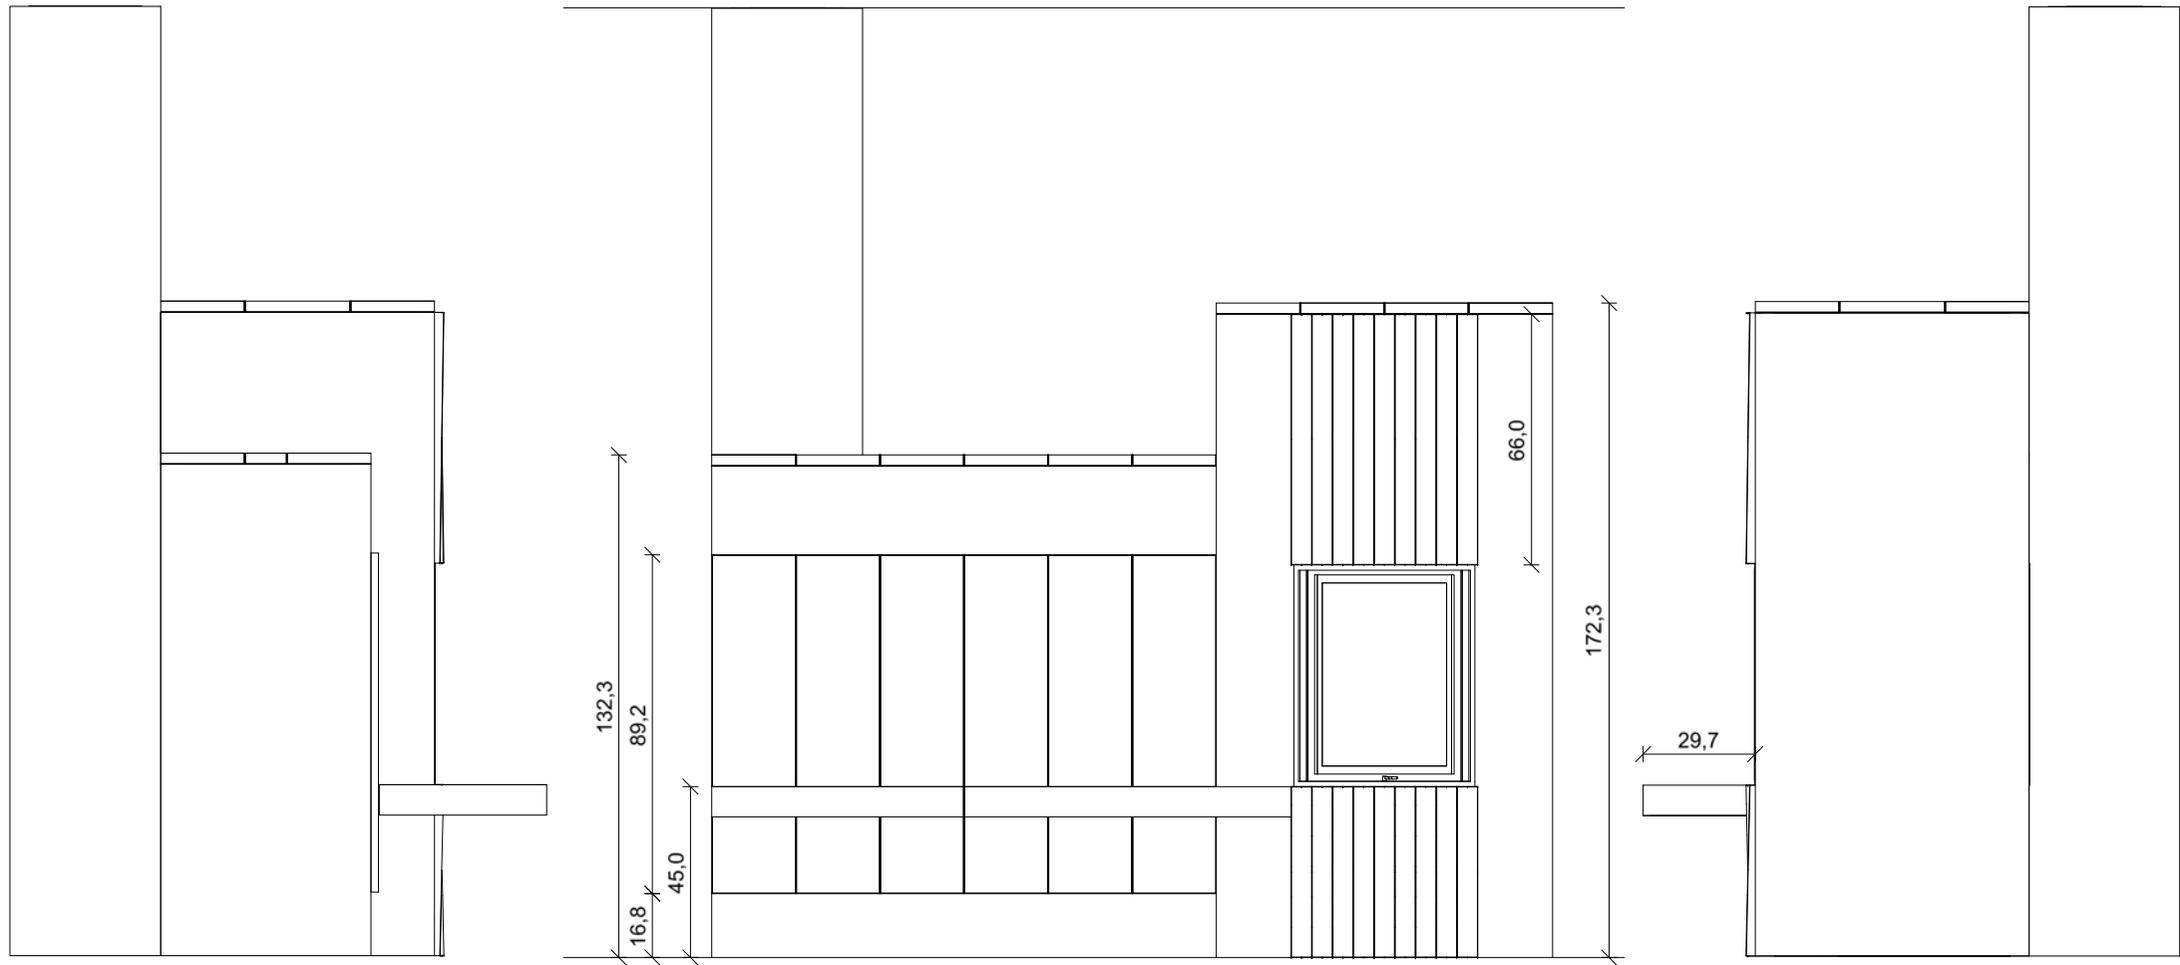

Alle Maße sind ca. Maße!!!

Projekt WILLKOMMEN ZU HAUSE			Datei Gate	
KdNr:				
Ansicht	Maßstab	Datum	Planer	Diese Zeichnung ist Eigentum von Kaufmann Keramik GmbH Otto-Hahn-Str. 1 D 95111 Rehau
Front	1 : 20	04.07.2014		



Projekt WILLKOMMEN ZU HAUSE			Datei Gate	
KdNr:				
Ansicht	Maßstab	Datum	Planer	Diese Zeichnung ist Eigentum von Kaufmann Keramik GmbH Otto-Hahn-Str. 1 D 95111 Rehau
Perspektive		04.07.2014		