


Ansicht B

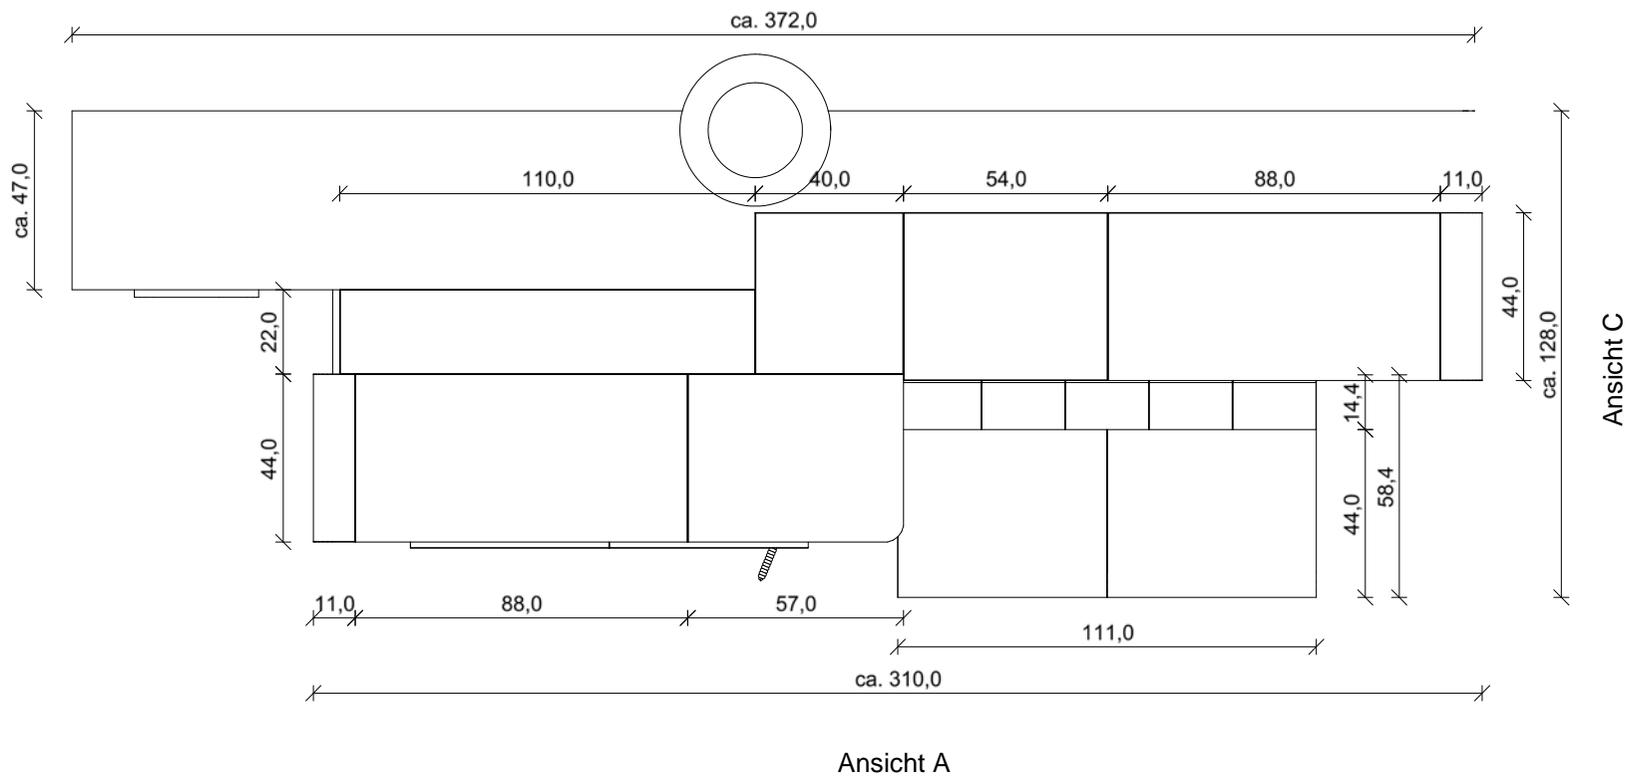


Ansicht A

Alle Kachelmaße OHNE Fugenmaß!

Einsatz Brunner  
 KK Architektur 45-101S  
 + Anbaurahmen kurz

Projekt				Datei	<b>Flyer-Ofen_MEMPHIS_Original</b>
KdNr:					
Ansicht	Maßstab	Datum	Planer	Diese Zeichnung ist Eigentum von Kaufmann Keramik GmbH Otto-Hahn-Str. 1 D 95111 Rehau	
Grundriss	1 : 20	24.02.2015			


Ansicht A

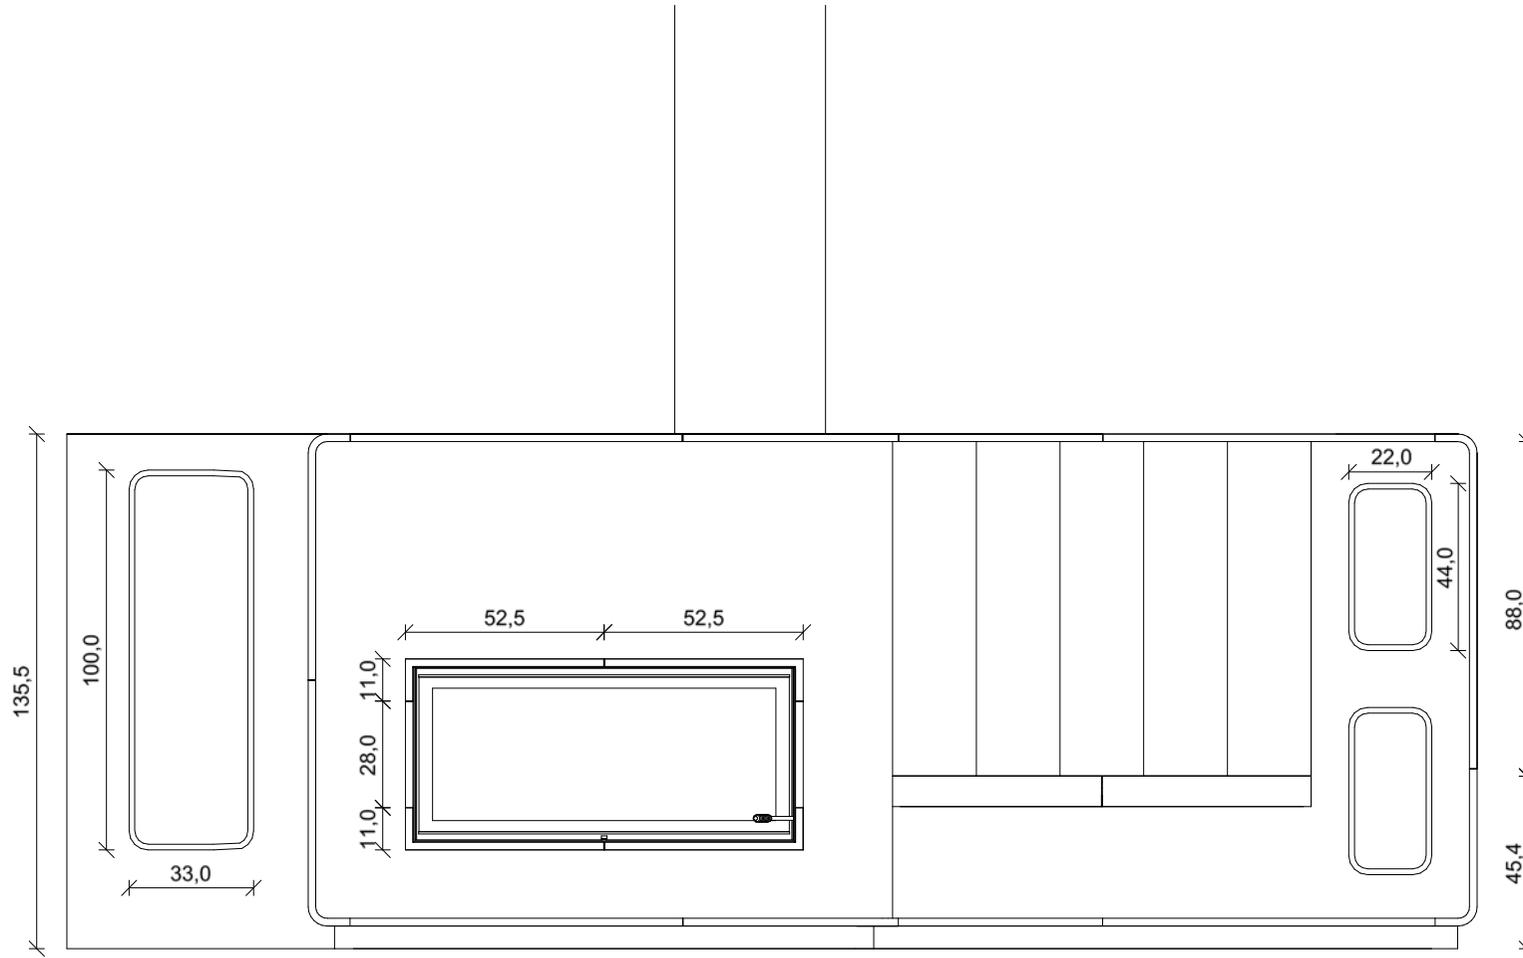


Alle Kachelmaße OHNE Fugenmaß!

Projekt				Datei <b>Flyer-Ofen_MEMPHIS_Original</b>
KdNr:				
Ansicht	Maßstab	Datum	Planer	Diese Zeichnung ist Eigentum von Kaufmann Keramik GmbH Otto-Hahn-Str. 1 D 95111 Rehau
Front	1 : 20	24.02.2015		

Ansicht B

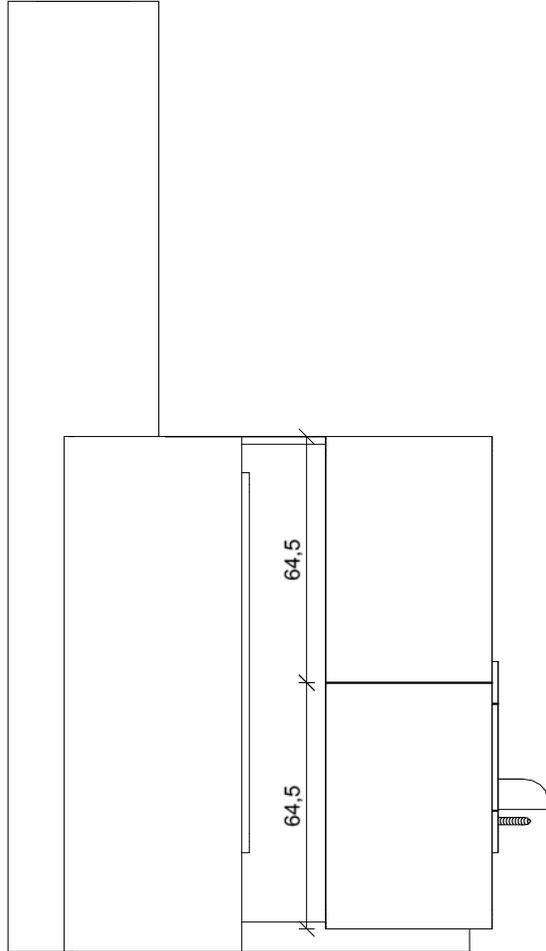

Ansicht C

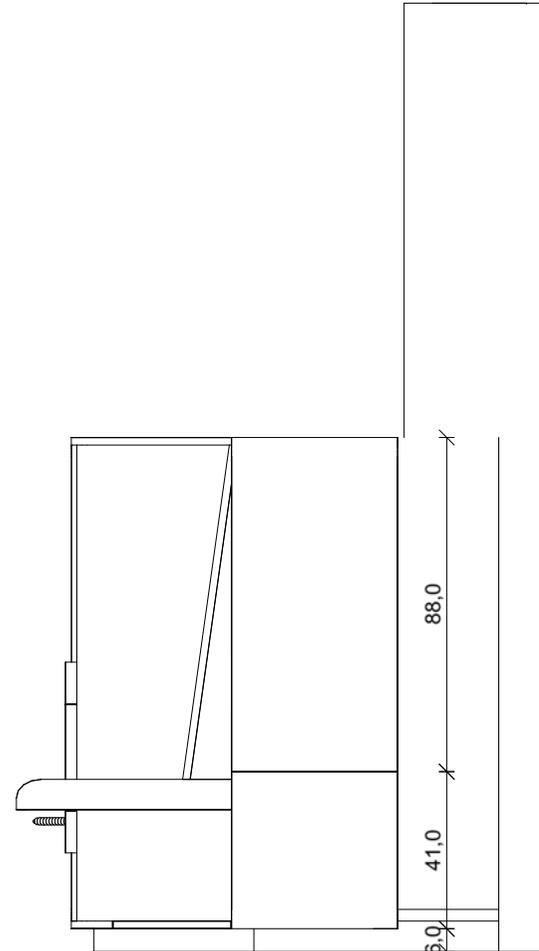

Alle Kachelmaße OHNE Fugenmaß!


Projekt				Datei <b>Flyer-Ofen_MEMPHIS_Original</b>
KdNr:				
Ansicht	Maßstab	Datum	Planer	Diese Zeichnung ist Eigentum von Kaufmann Keramik GmbH Otto-Hahn-Str. 1 D 95111 Rehau
Front	1 : 20	24.02.2015		



Projekt			Datei <b>Flyer-Ofen_MEMPHIS_Original</b>	
KdNr:				
Ansicht	Maßstab	Datum	Planer	Diese Zeichnung ist Eigentum von Kaufmann Keramik GmbH Otto-Hahn-Str. 1 D 95111 Rehau
Perspektive		24.02.2015		



Projekt			Datei <b>Flyer-Ofen_MEMPHIS_Original</b>	
KdNr:				
Ansicht	Maßstab	Datum	Planer	Diese Zeichnung ist Eigentum von Kaufmann Keramik GmbH Otto-Hahn-Str. 1 D 95111 Rehau
Perspektive		24.02.2015		

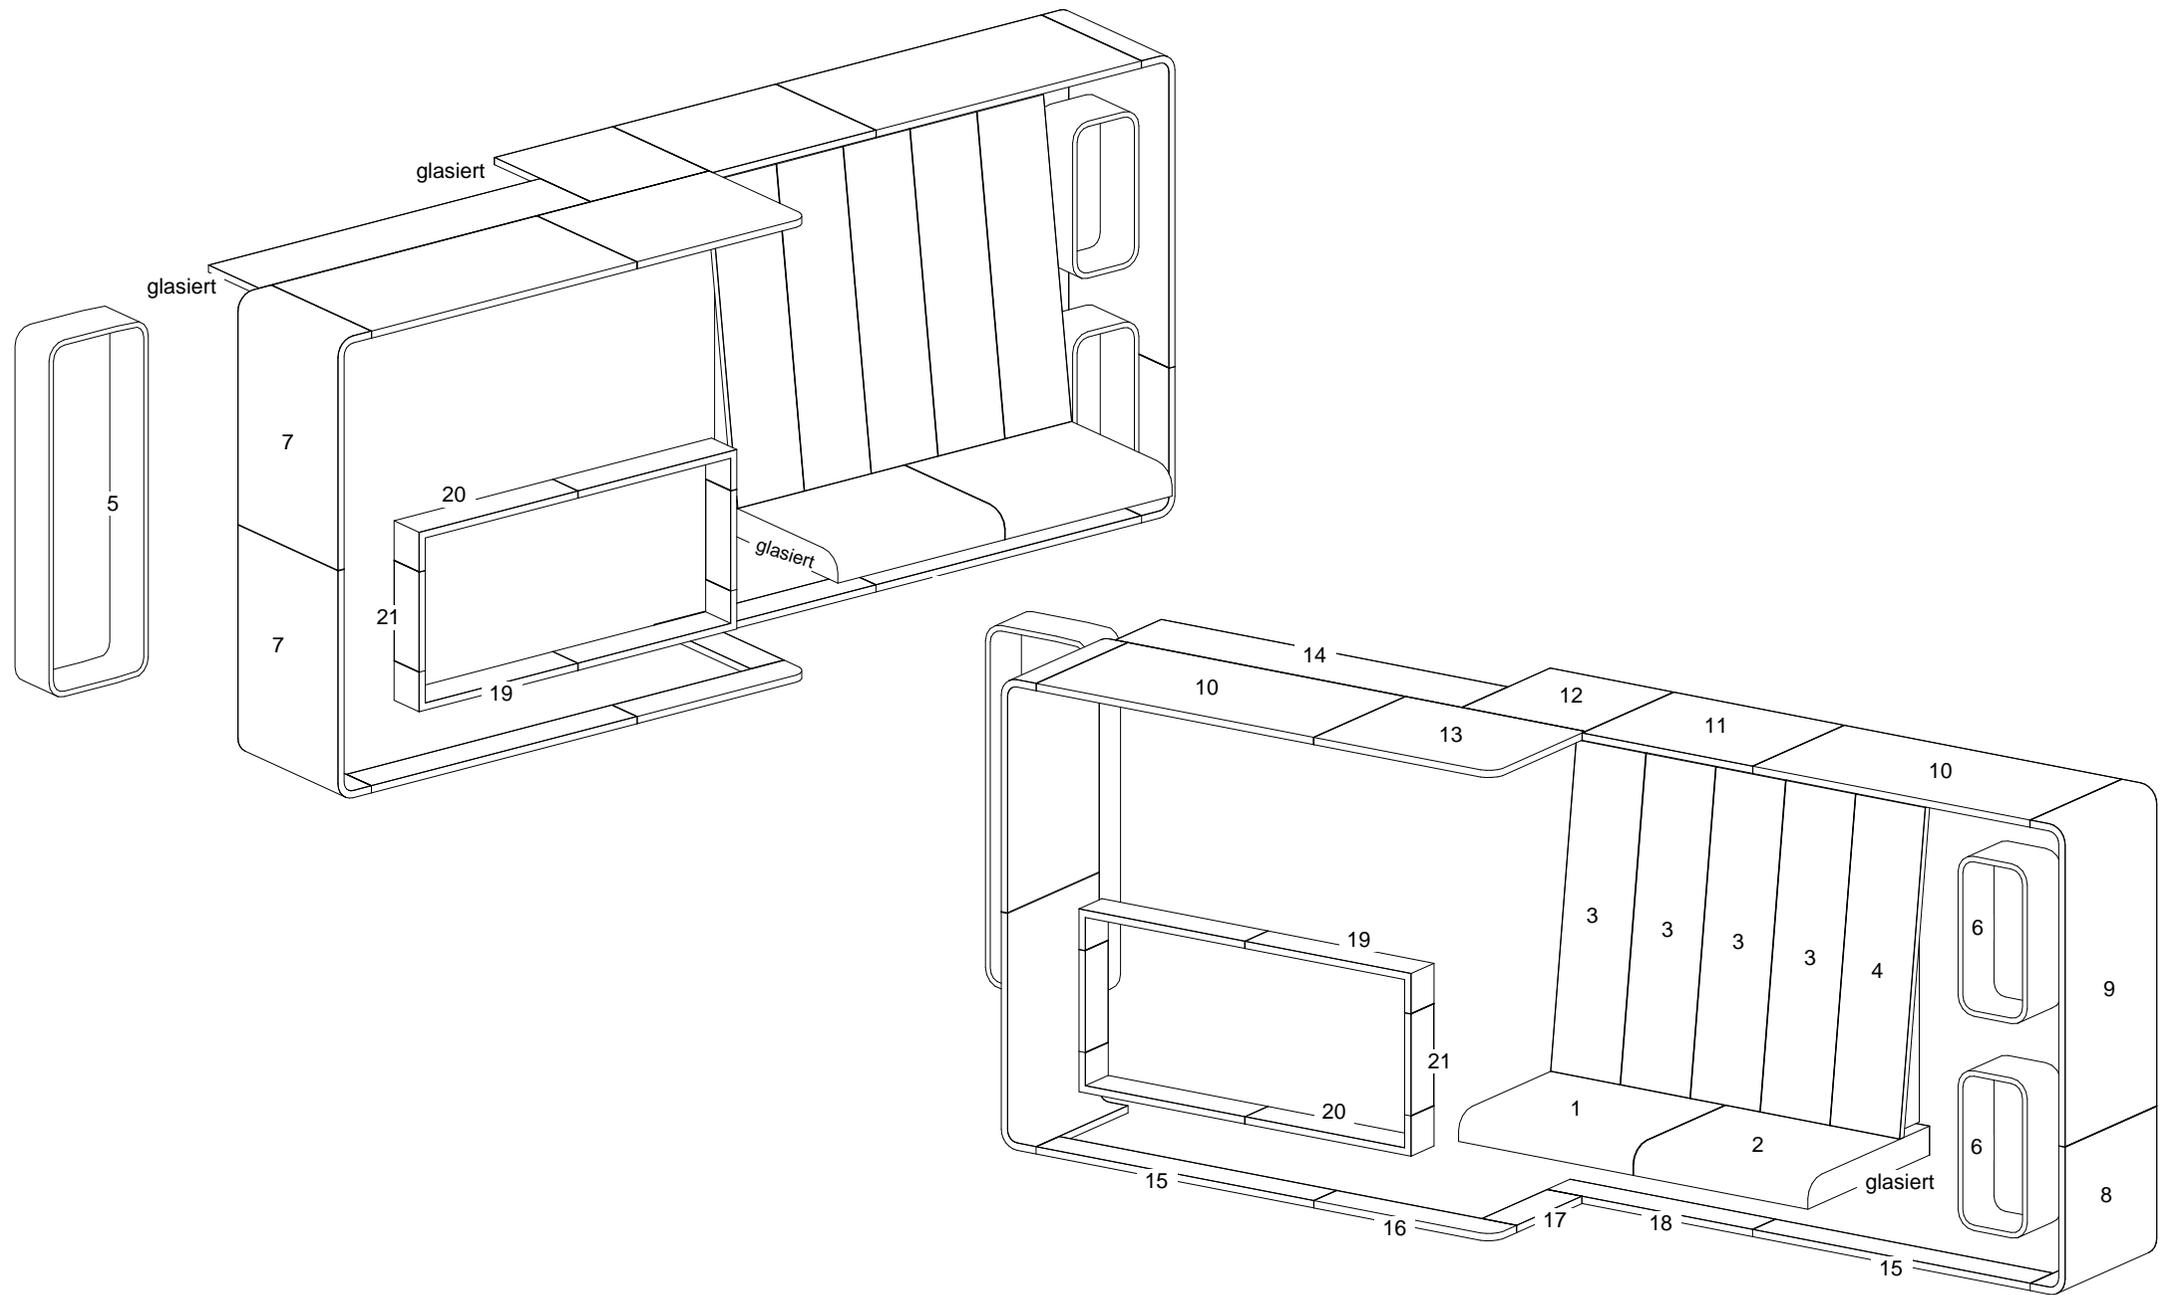

Projekt			Datei <b>Flyer-Ofen_MEMPHIS_Original</b>	
KdNr:				
Ansicht	Maßstab	Datum	Planer	Diese Zeichnung ist Eigentum von Kaufmann Keramik GmbH Otto-Hahn-Str. 1 D 95111 Rehau
Axonomie	1 : 20	24.02.2015		