

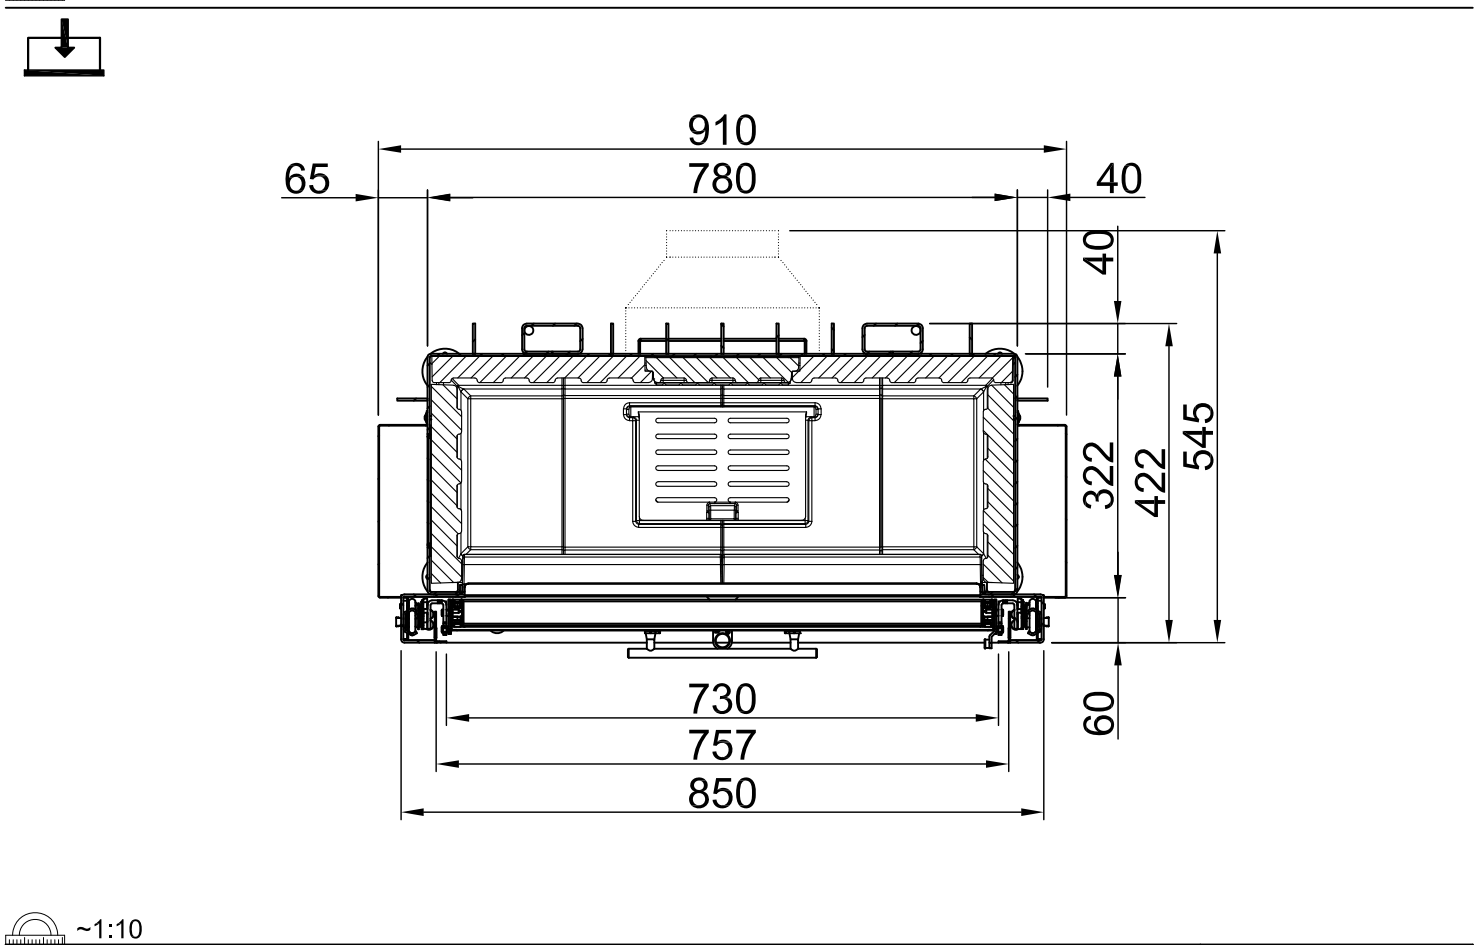
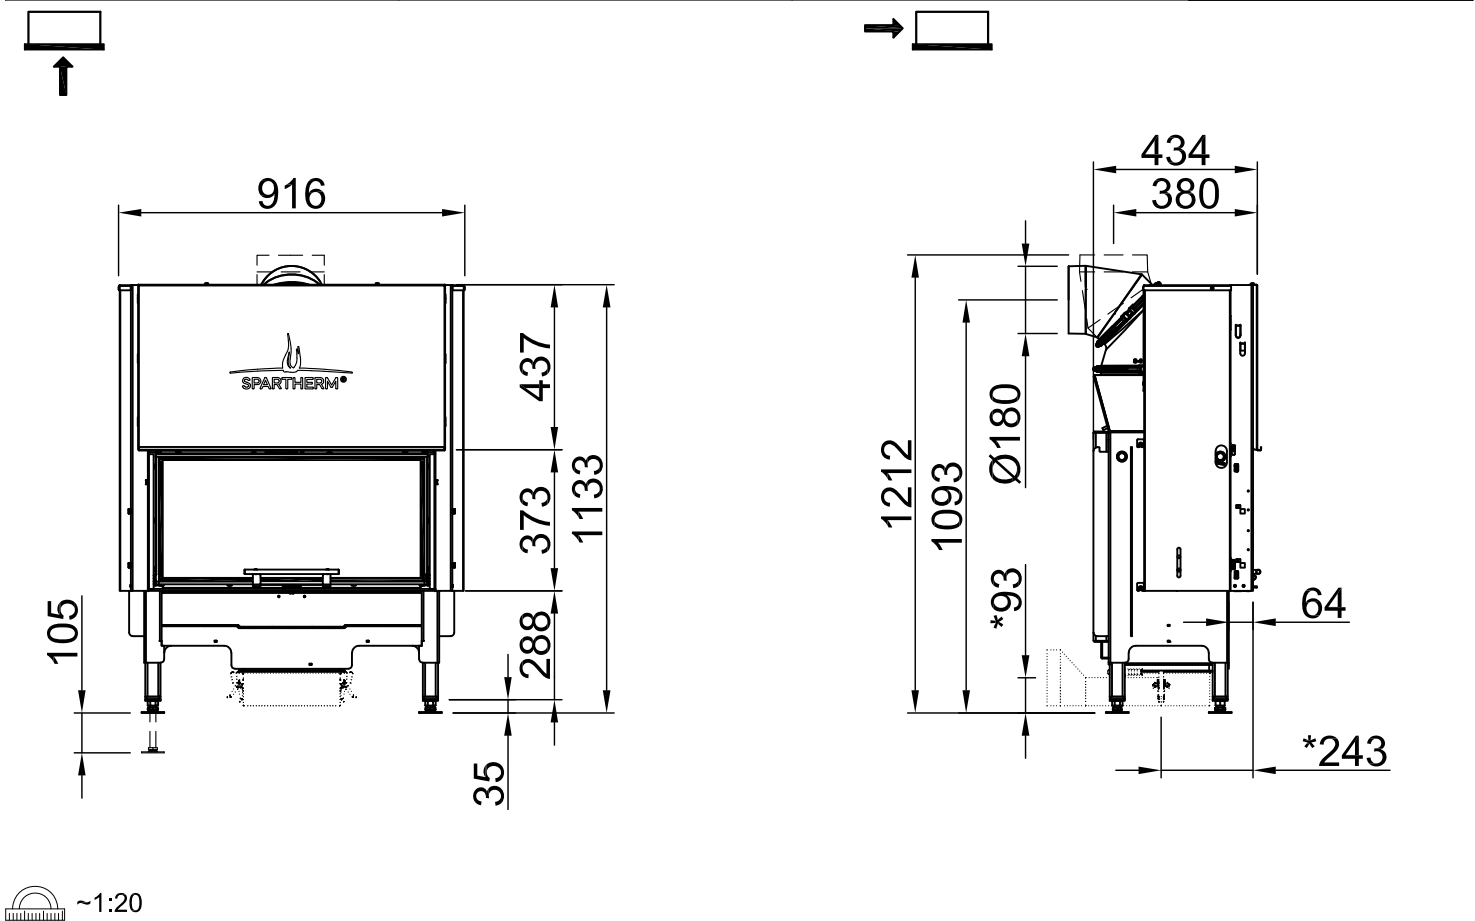
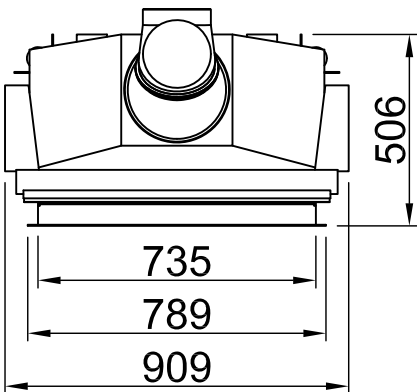




Varia ASh			
	RLA + RLU		

Оглавление	Сторона
Varia ASh	02
Varia ASh + накладка прямая, 3-сторонняя, с окантовкой	03
Varia ASh + накладка прямая, 3-сторонняя, массивная	04
Varia ASh + накладка прямая, 4-сторонняя, с окантовкой	05
Varia ASh + накладка прямая, 4-сторонняя, массивная	06
Varia ASh + WLM	07
Varia ASh + WLM + накладка прямая, 3-сторонняя, с окантовкой	08
Varia ASh + WLM + накладка прямая, 3-сторонняя, массивная	09
Varia ASh + WLM + накладка прямая, 4-сторонняя, с окантовкой	10
Varia ASh + WLM + накладка прямая, 4-сторонняя, массивная	11
Varia ASh + Насадочный агрегат	12
Varia ASh + eboris-akku	13
Varia ASh + Эксцентриковый патрубок для топочного воздуха	14
Varia ASh + Насадка	15
Varia ASh + Термоблок, узкий	16
Varia ASh + Термоблок, широкий	17
Пожарная безопасность	18
Расстояние между камерами подогрева	19


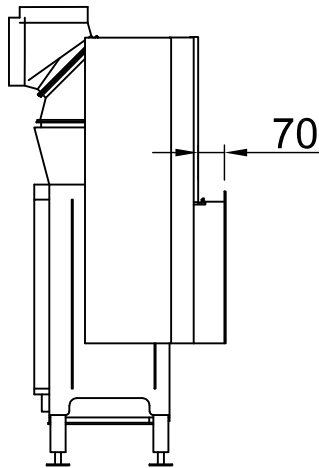


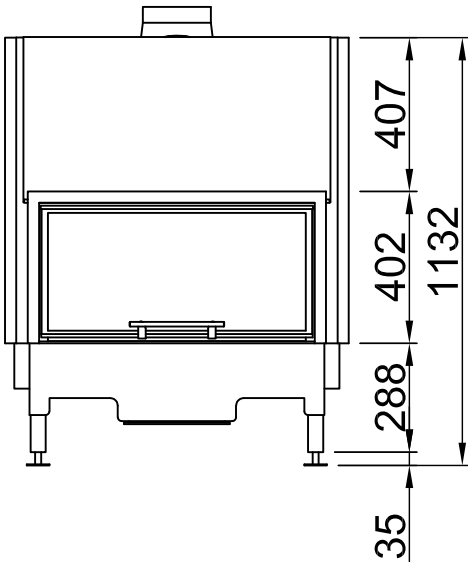



 ~1:20

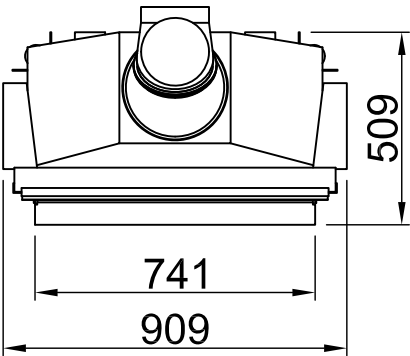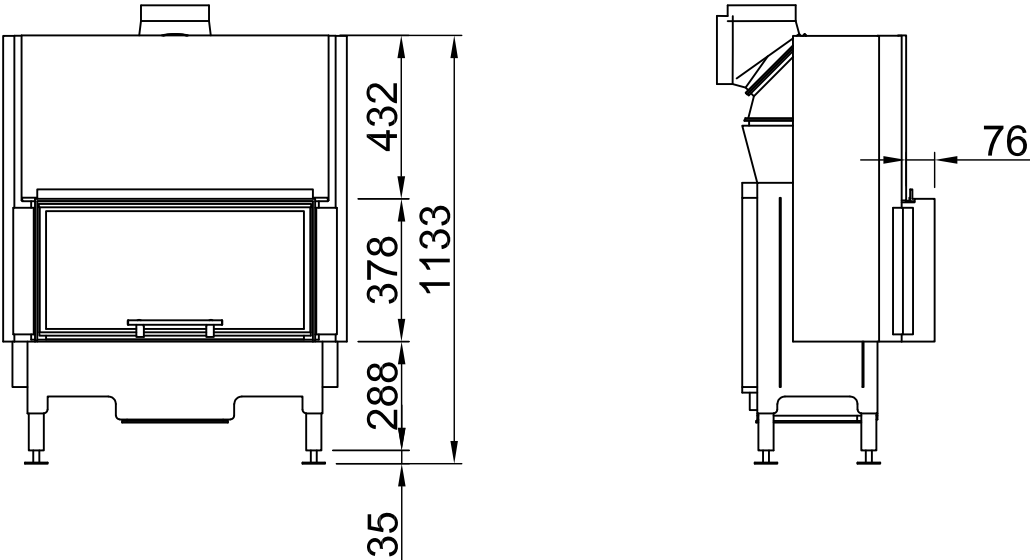


 ~1:20

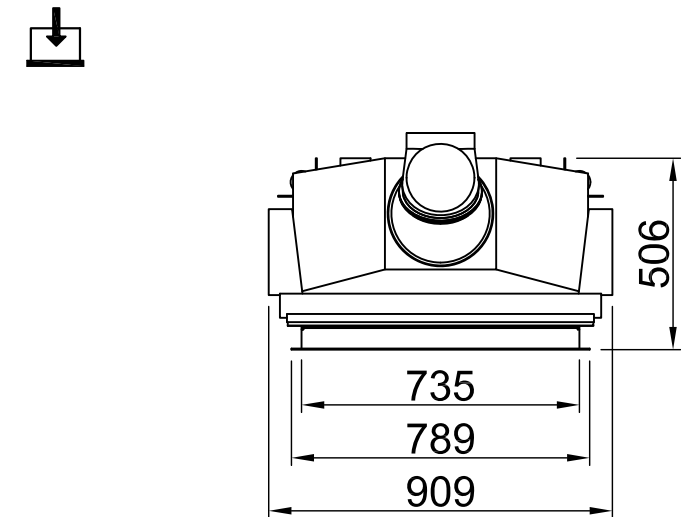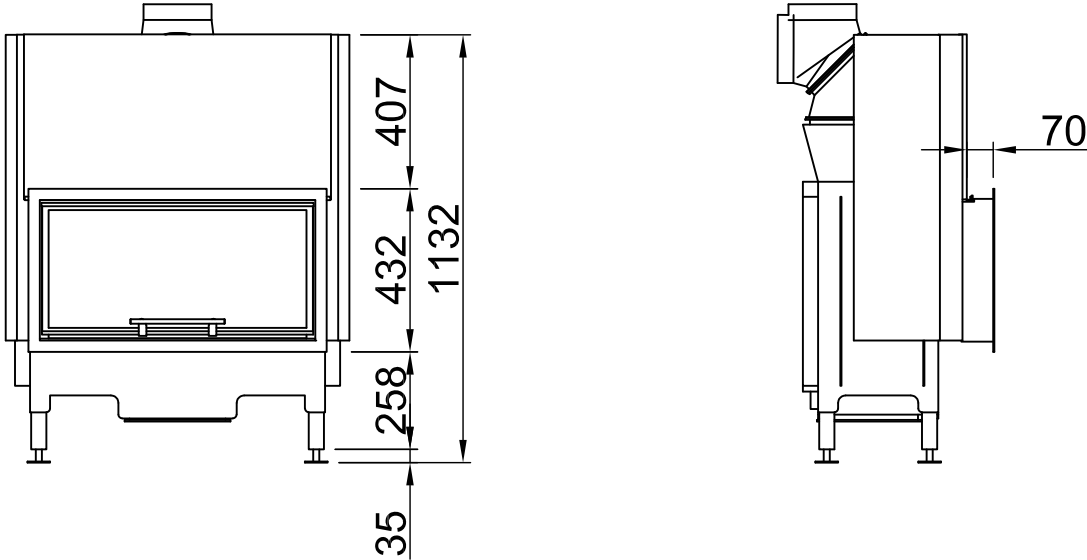

~1:20

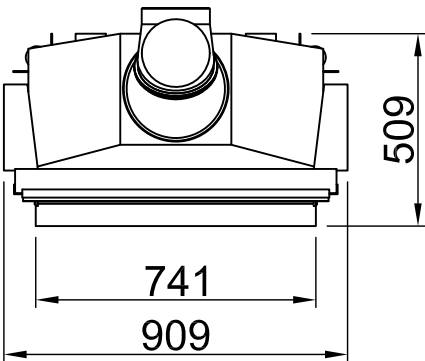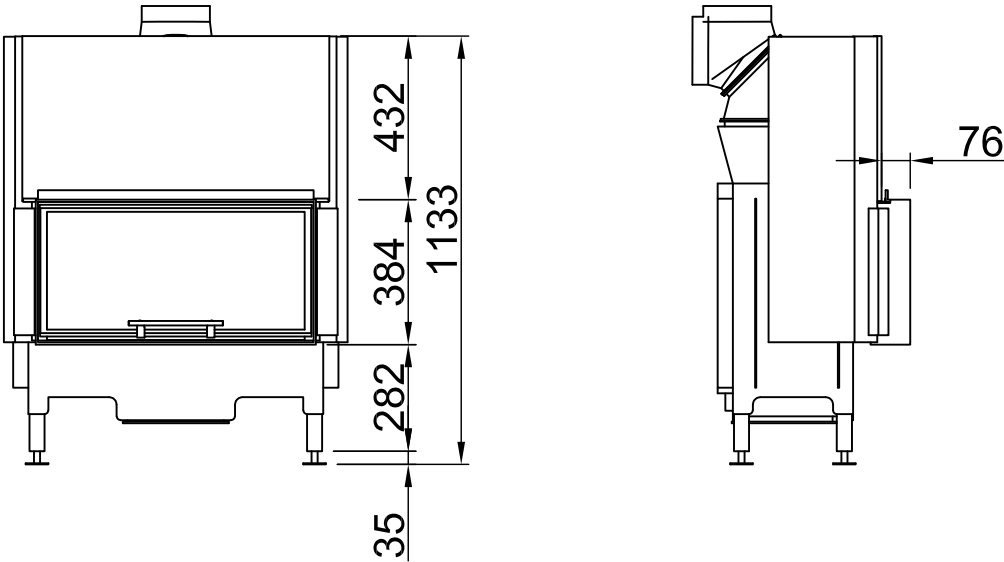

 ~1:20

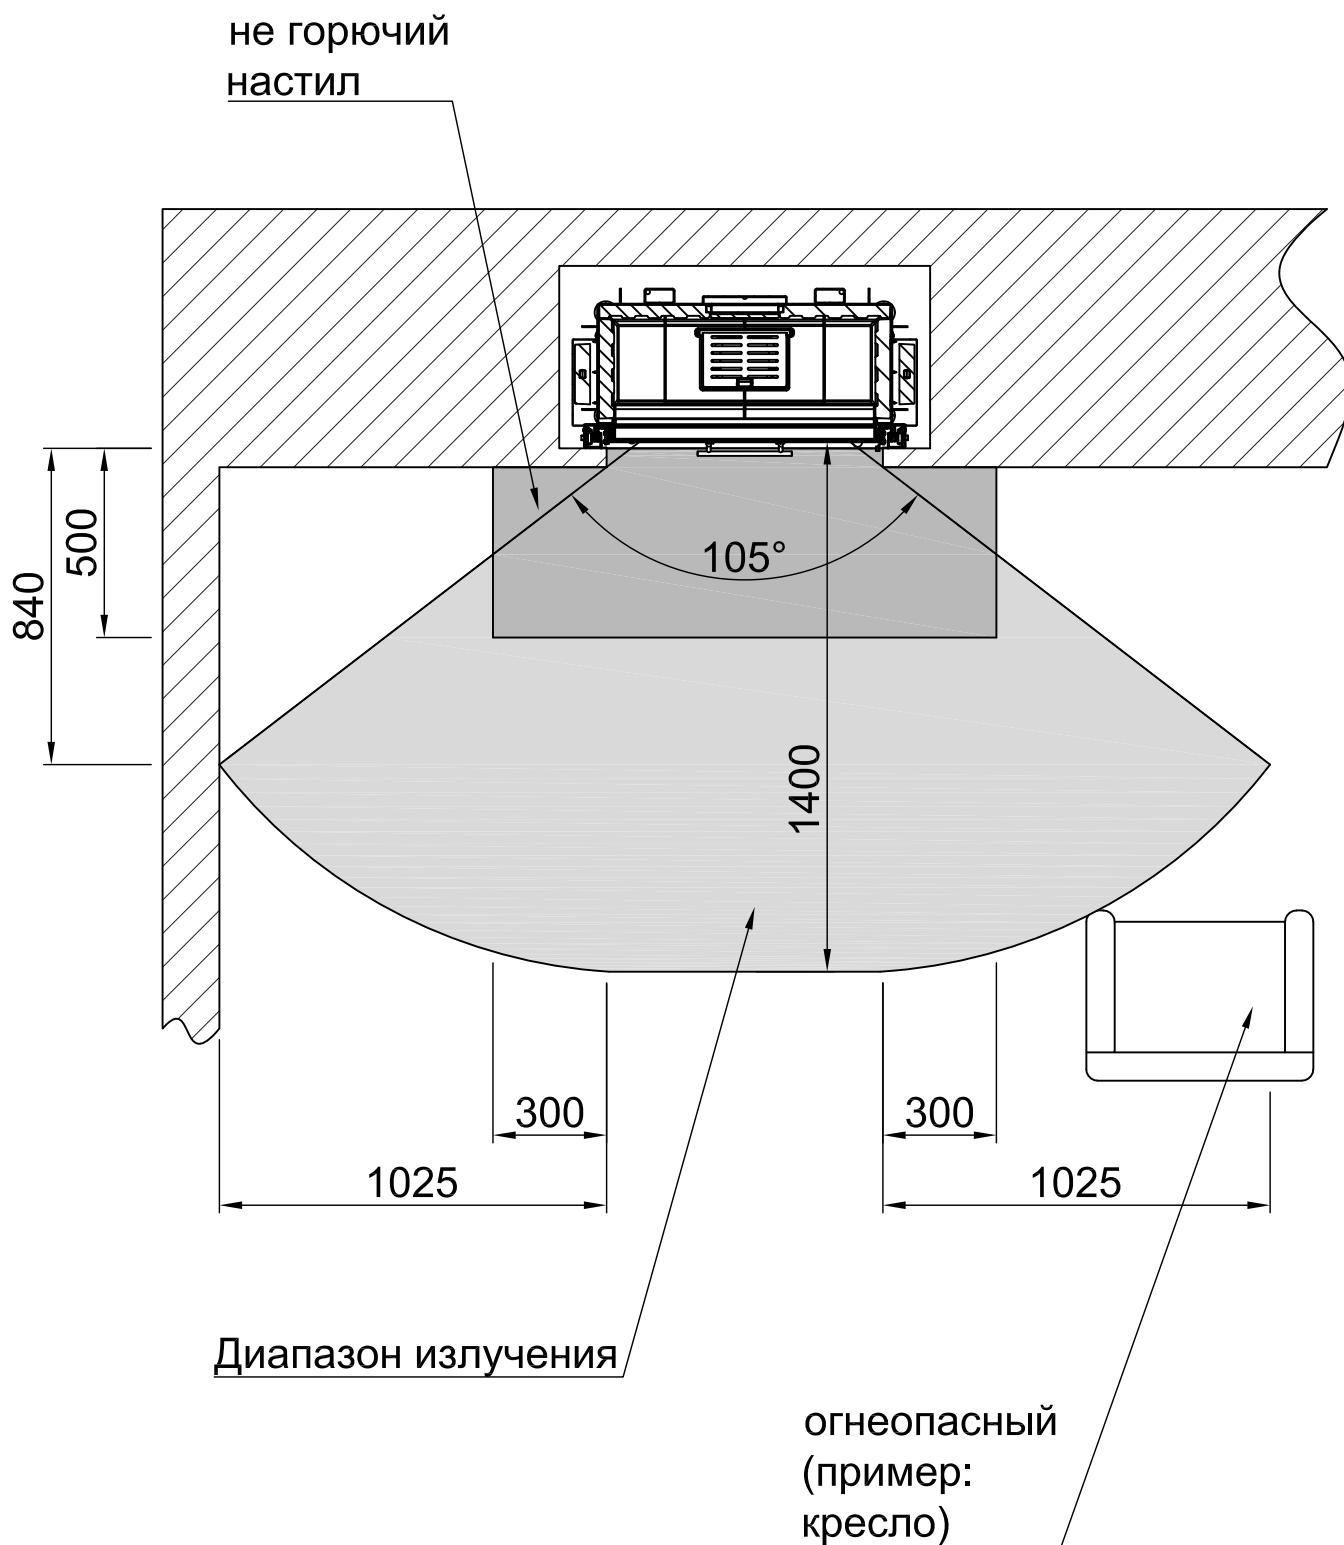

Alla Abbildungen und Zeichnungen sind urheberrechtlich geschützt. Verwertung oder Veröffentlichung, auch einzelner Details, nur mit unserer Genehmigung. Technische Änderungen und Irrtümer vorbehalten. All representations and drawings are protected by applicable copyright laws. Utilisation or publication, including individual details, only with our written approval. Technical data subject to change. Errors and omissions excepted.

Tous les schémas et les dessins sont sous protégés par des droits d'auteur. Toute utilisation ou publication, y compris de détails individuels, nécessite notre autorisation. Sous réserve de modifications techniques et d'erreurs, les illustrations et les dessins sont protégés par les droits d'auteur. Toute utilisation ou publication, y compris de détails individuels, nécessite notre autorisation. Sous réserve de modifications techniques et d'erreurs, les illustrations et les dessins sont protégés par les droits d'auteur.


Todas las ilustraciones y todos los dibujos están protegidos por derechos de propiedad intelectual. Solo se permite el uso a la publicación. Incluso de detalles particulares, con nuestra autorización. Reservado el derecho a realizar modificaciones técnicas y correcciones de errores.

Alle afbeeldingen en tekeningen zijn auteursrechtelijk beschermd. Gebruik of publicatie, ook van aparte gegevens, alleen met onze toelating. Technische wijzigingen en mogelijke fouten voorbehouden.

Все рисунки и чертежи защищены авторским правом. Использование или публикация, в том числе отдельных фрагментов, только с нашего разрешения. Возможны технические изменения и ошибки.

*optional	
*optional	
*option	
*opzionale	
*opclonal	
*optionele	
*opcjonalny	
*опционально	

Расстояние между камерами подогрева Varia ASh			
	RLA+RLU	2020/01	

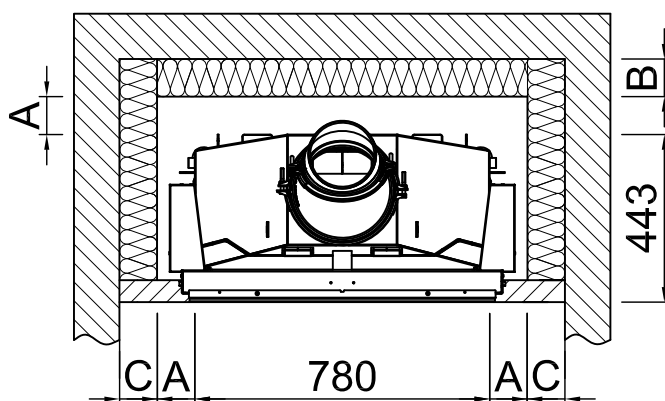

-	Диапазон излучения переднего смотрового окна (мм)	1400		
-	Диапазон излучения бокового смотрового окна (мм)	-		
-	Минимальное поперечное сечение для циркулирующего воздуха (см ²)	1000		
-	Минимальное поперечное сечение приточного воздуха (см ²)	1200		
		Защищаемая стена/компоненты		Стена/компоненты, не подлежащие защите
A	Расстоятельная камера нагрева (мм)	≥60		воздушный зазор >10
Область применения: Германия		SILCA 250KM Утверждение №: Z-43.14-117 (в качестве замены кирпичной кладки + эталонная изоляция).	Эталонная изоляция (минеральная вата в соответствии с AGI-Q 132).	SILCA 250KM Утверждение №: Z-43.14-117 (в качестве замены эталонная изоляция 80мм)
B	Задняя теплоизоляция ¹ (мм)	90	100+100 кирпичная облицовка	50
C	Тепловая изоляция сбоку ¹ (мм)	90	100+100 кирпичная облицовка	-
-	Теплоизоляция фальшпола ¹ (мм)	0	0	0
-	Потолок с теплоизоляцией ¹ (мм)	-	-	-
Сфера применения: страны ЕС		SILCA 250KM Утверждение №: Z-43.14-117 (в качестве замены кирпичной кладки + эталонная изоляция).	-	Соблюдайте требования конкретной страны!
B	Задняя теплоизоляция ¹ (мм)	90	-	
C	Тепловая изоляция сбоку ¹ (мм)	90	-	
-	Теплоизоляция фальшпола ¹ (мм)	0	-	
-	Потолок с теплоизоляцией ¹ (мм)	-	-	
¹ Действительно только для компонентов здания со значением U (коэффицент теплопроводности) > 0,4 Вт/м²К. Для U-значения < 0,4 Вт/м²К должны быть соблюдены специфические для данной страны требования.				

Alle Abbildungen und Zeichnungen sind urheberrechtlich geschützt. Verwertung oder Veröffentlichung, auch einzelner Details, nur mit unserer Genehmigung. Technische Änderungen und Irrtümer vorbehalten. All representations and drawings are protected by applicable copyright laws. Utilisation or publication, including individual details, only with our written approval. Technical data subject to change. Errors and omissions excepted. Tutte le immagini e tutti i disegni sono protetti da diritto d'autore. L'uso o la pubblicazione, anche di dettagli singoli, necessitano della nostra autorizzazione. Con riserva di modifiche tecniche e errori. Tous les images et tous les dessins sont tous protégés par des droits d'auteur. Toute utilisation ou publication, y compris de détails individuels, nécessite notre autorisation. Sous réserve de modifications techniques et d'erreurs. Todas las ilustraciones y todos los dibujos están protegidos por derechos de propiedad intelectual. Solo se permite el uso o la publicación, incluso de detalles particulares, con nuestra autorización. Reservado el derecho a realizar modificaciones técnicas y correcciones de errores. Allie afbeeldingen en tekeningen zijn auteursrechtelijk beschermd. Gebruik of publicatie, ook van aparte gegevens, alleen met onze toelating. Technische wijzigingen en mogelijke fouten voorbehouden. Wszystkie grafiki i rysunki chronione są prawem autorskim. Wykorzystywanie lub publikowanie, również pojedynczych szczegółów, wyłącznie za naszą zgodą. Zastrzegamy sobie prawo do zmian technicznych i pomyłek. Все рисунки и чертежи защищены авторским правом. Использование или публикация, в том числе отдельных фрагментов, только с нашего разрешения. Возможны технические изменения и ошибки.	*optional *optional *option *opcionale *optional *optionele *opcjonalny *опционально
--	--