

Оглавление	Сторона
Varia FDh	03
Varia FDh (51) + накладка Просмотр, 3-сторонняя, с окантовкой	04
Varia FDh (51) + накладка Просмотр, 3-сторонняя, массивная	05
Varia FDh (51) + накладка Просмотр, 4-сторонняя, с окантовкой	06
Varia FDh (51) + накладка Просмотр, 4-сторонняя, массивная	07
Varia FDh (57) + накладка Просмотр, 3-сторонняя, с окантовкой	08
Varia FDh (57) + накладка Просмотр, 3-сторонняя, массивная	09
Varia FDh (57) + накладка Просмотр, 4-сторонняя, с окантовкой	10
Varia FDh (57) + накладка Просмотр, 4-сторонняя, массивная	11
Varia FDh + WLM	12
Varia FDh (51) + WLM + накладка Просмотр, 3-сторонняя, с окантовкой	13
Varia FDh (51) + WLM + накладка Просмотр, 3-сторонняя, массивная	14
Varia FDh (51) + WLM + накладка Просмотр, 4-сторонняя, с окантовкой	15
Varia FDh (51) + WLM + накладка Просмотр, 4-сторонняя, массивная	16
Varia FDh (57) + WLM + накладка Просмотр, 3-сторонняя, с окантовкой	17
Varia FDh (57) + WLM + накладка Просмотр, 3-сторонняя, массивная	18
Varia FDh (57) + WLM + накладка Просмотр, 4-сторонняя, с окантовкой	19

Varia FDh			
	RLA		

Оглавление

Сторона

Varia FDh (57) + WLM + накладка Просмотр, 4-сторонняя, массивная

20

Varia FDh + Эксцентриковый патрубок для топочного воздуха



21


Пожарная безопасность

22

Расстояние между камерами подогрева

23




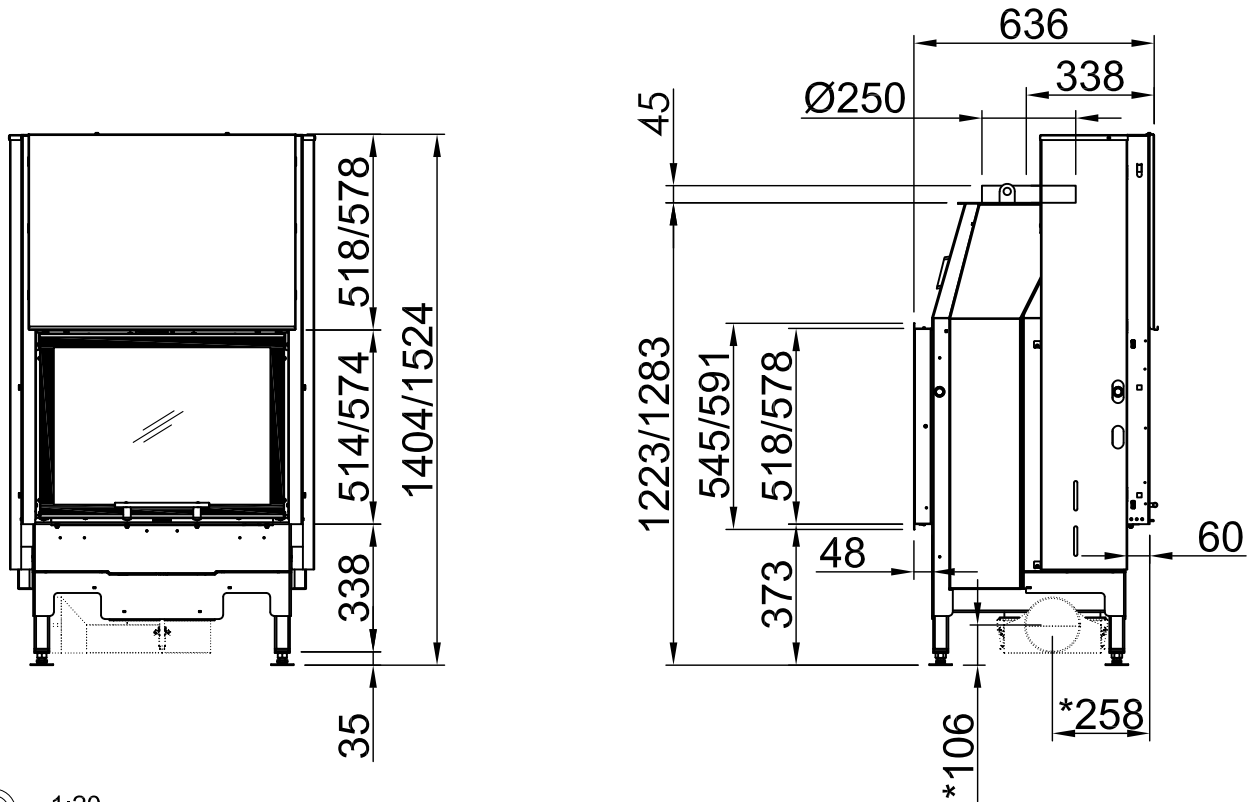
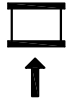


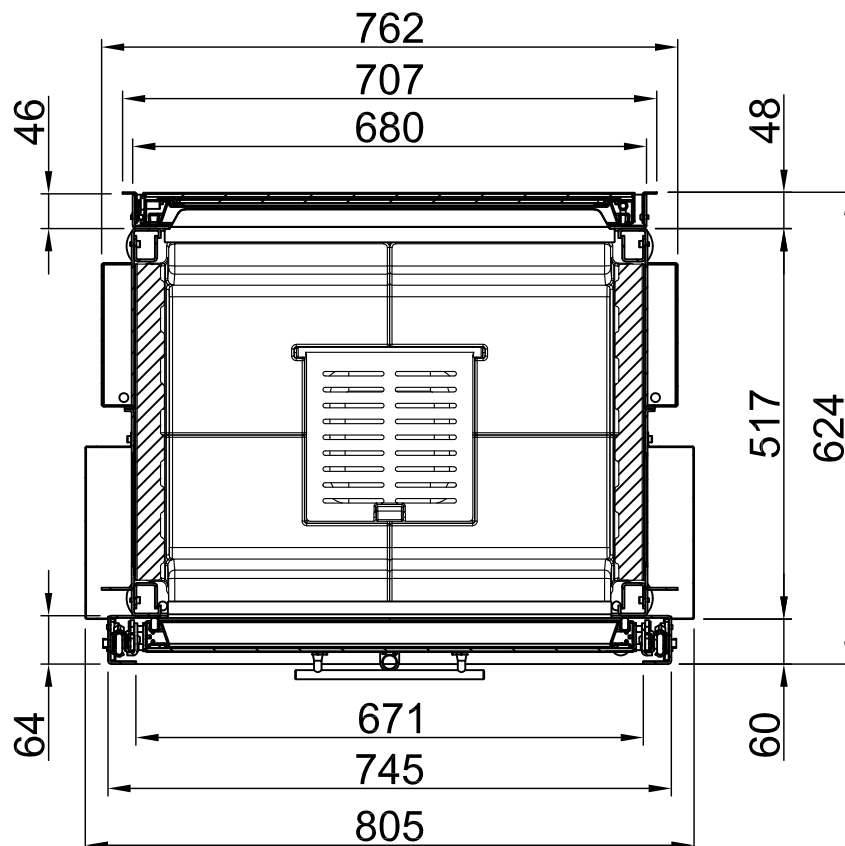~1:20


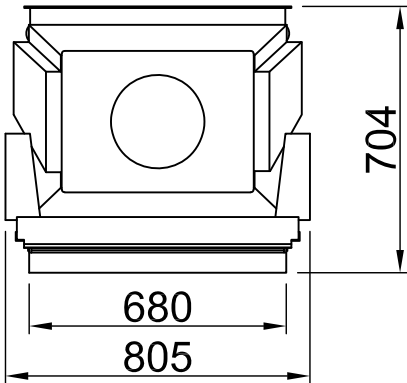
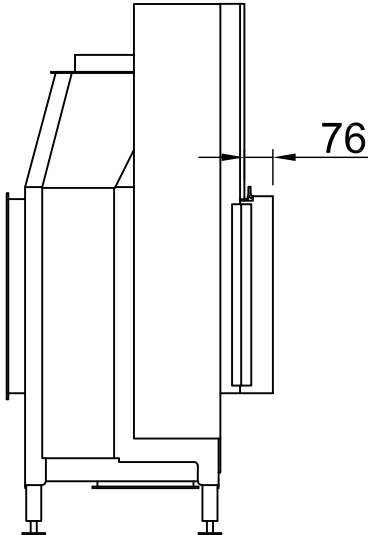
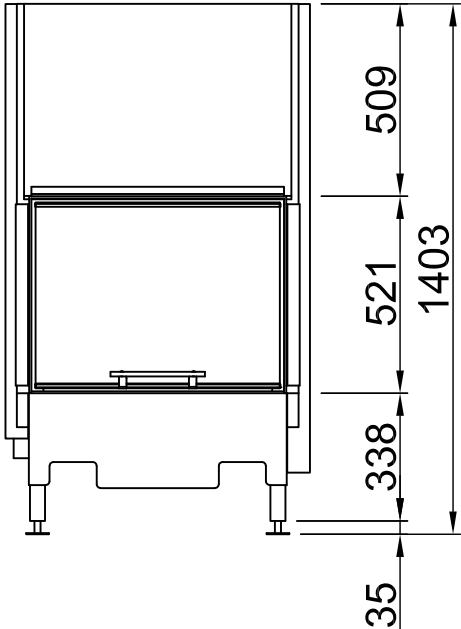
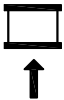
~1:10

Alle Abbildungen und Zeichnungen sind urheberrechtlich geschützt. Verwertung oder Veröffentlichung, auch einzelner Details, nur mit unserer Genehmigung. Technische Änderungen und Irrtümer vorbehalten.
 All representations and drawings are protected by applicable copyright laws. Utilisation or publication, including individual details, only with our written approval. Technical data subject to change. Errors and omissions excepted.
 Tutte le illustrazioni e tutti i disegni sono protetti da diritto d'autore. L'uso o la pubblicazione, anche di dettagli singoli, necessitano della nostra autorizzazione. Con riserva di modifiche tecniche e errori.
 Todas las ilustraciones y todos los dibujos están protegidos por derechos de propiedad intelectual. Solo se permite el uso o la publicación, incluso de detalles particulares, con nuestra autorización. Reservado el derecho a realizar modificaciones técnicas y correcciones de errores.
 Alle afbeeldingen en tekeningen zijn auteursrechtelijk beschermd. Gebruik of publicatie, ook van aparte gegevens, alleen met onze toelating. Technische wijzigingen en mogelijke fouten voorbehouden.
 Wszystkie grafiki i rysunki chronione są prawem autorskim. Wykorzystywanie lub publikowanie, również pojedynczych szczegółów, wyłącznie za naszą zgodą. Zastrzegamy sobie prawo do zmian technicznych i pomyłek.
 Все рисунки и чертежи защищены авторским правом. Использование или публикация, в том числе отдельных фрагментов, только с нашего разрешения. Возможны технические изменения и ошибки.






*optional
 *optional
 *optional
 *optional
 *optional
 *optional
 *optional

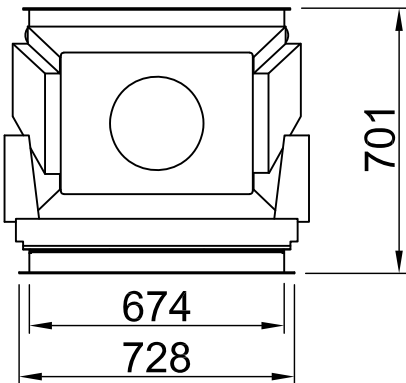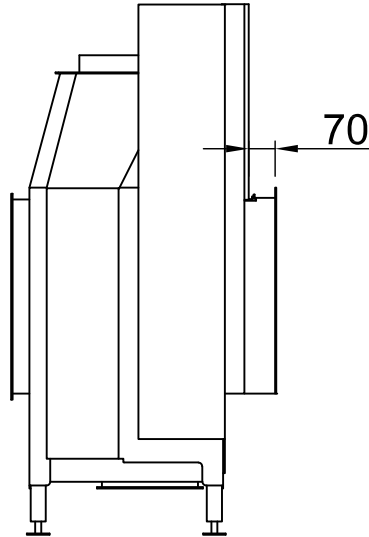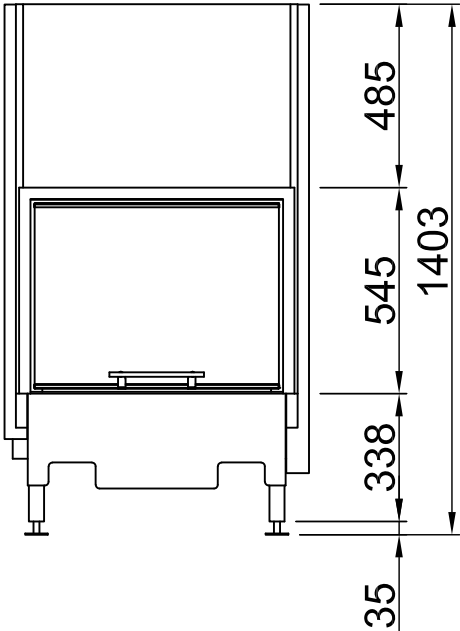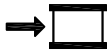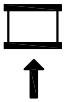






 ~1:20



 ~1:20

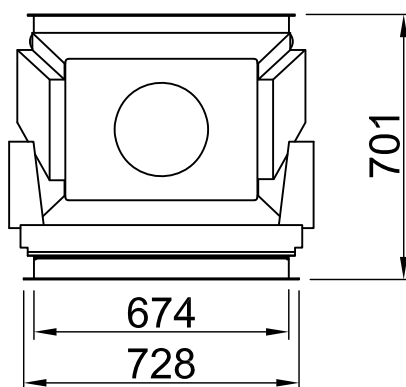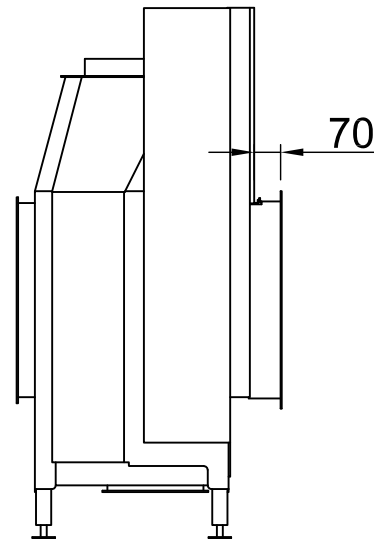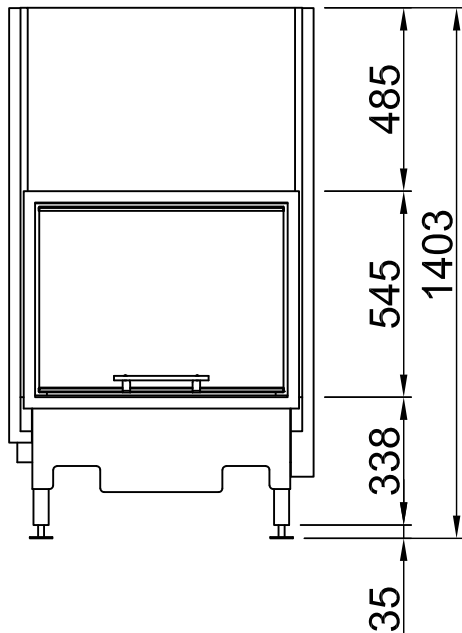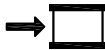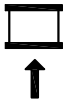





 ~1:20

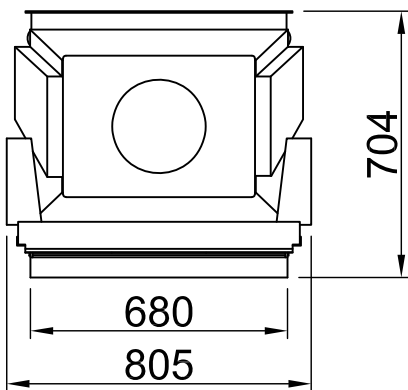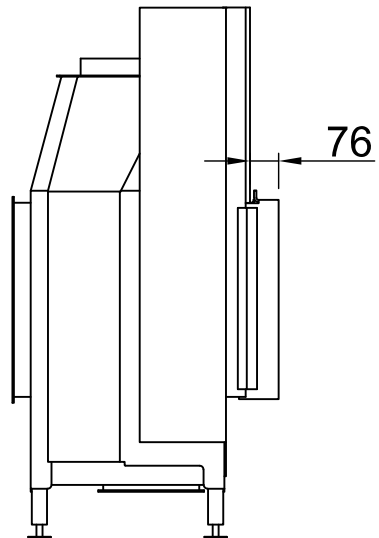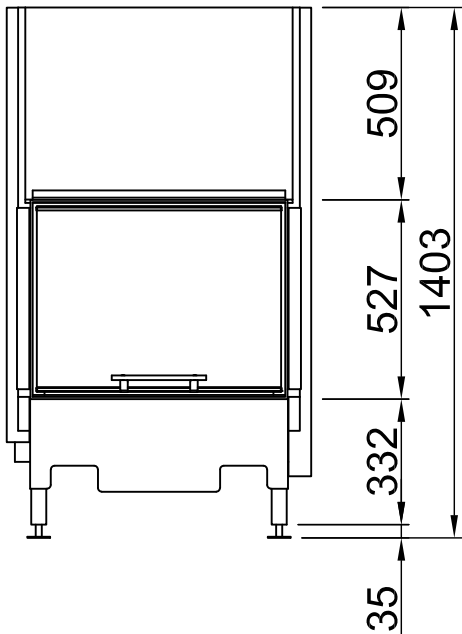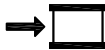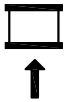





 ~1:20

Alle Abbildungen und Zeichnungen sind urheberrechtlich geschützt. Verwertung oder Veröffentlichung, auch einzelner Details, nur mit unserer Genehmigung. Technische Änderungen und Irrtümer vorbehalten.
 All representations and drawings are protected by applicable copyright laws. Utilisation or publication, including individual details, only with our written approval. Technical data subject to change. Errors and omissions excepted.
 Tutte le immagini e tutti i disegni sono protetti da diritto d'autore. L'uso o la pubblicazione, anche di dettagli singoli, necessitano della nostra autorizzazione. Con riserva di modifiche tecniche e errori.
 Todas las ilustraciones y todos los dibujos están protegidos por derechos de propiedad intelectual. Solo se permite el uso o la publicación, incluso de detalles particulares, con nuestra autorización. Reservado el derecho a realizar modificaciones técnicas y correcciones de errores.
 Alle afbeeldingen en tekeningen zijn auteursrechtelijk beschermd. Gebruik of publicatie, ook van aparte gegevens, alleen met onze toelating. Technische wijzigingen en mogelijke fouten voorbehouden.
 Wszystkie grafiki i rysunki chronione są prawem autorskim. Wykorzystywanie lub publikowanie, również pojedynczych szczegółów, wyłącznie za naszą zgodą. Zastrzegamy sobie prawo do zmian technicznych i pomyłek.
 Все рисунки и чертежи защищены авторским правом. Использование или публикация, в том числе отдельных фрагментов, только с нашего разрешения. Возможны технические изменения и ошибки.






*optional
 *optional
 *optional
 *optional
 *optional
 *optional
 *optional

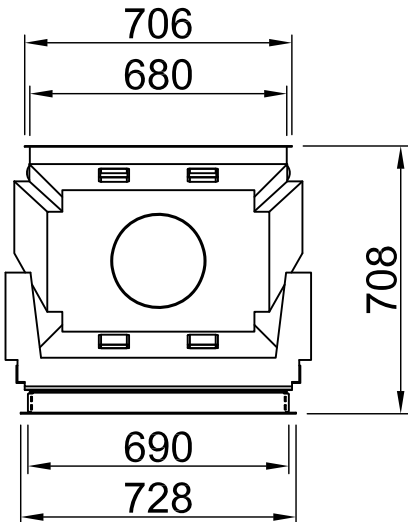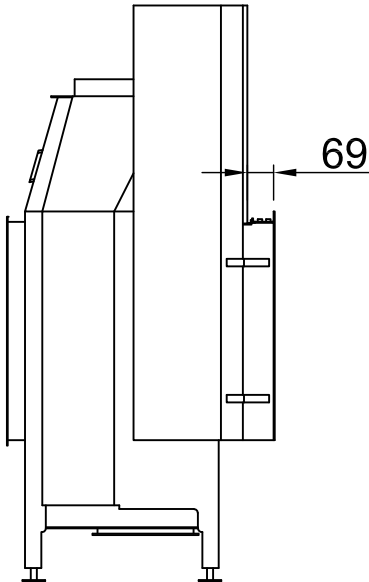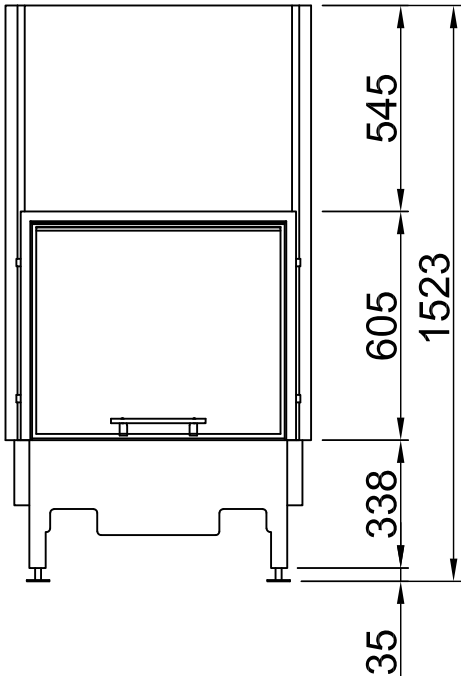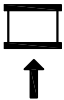






 ~1:20

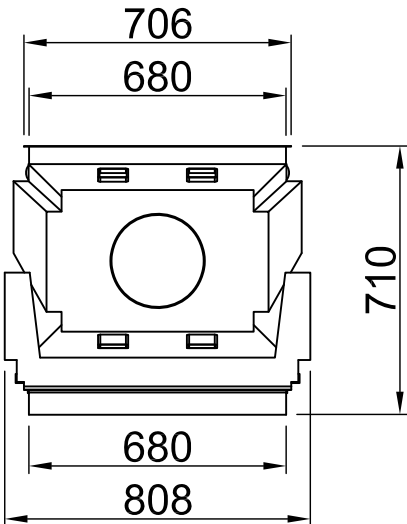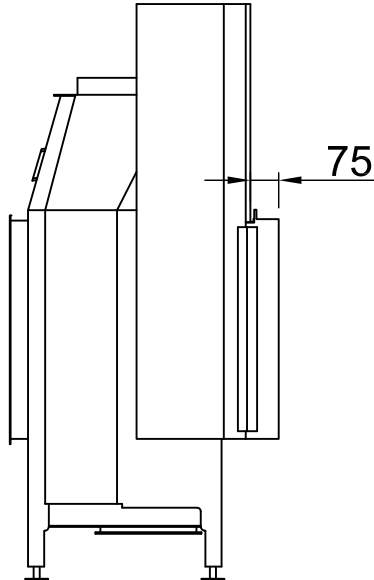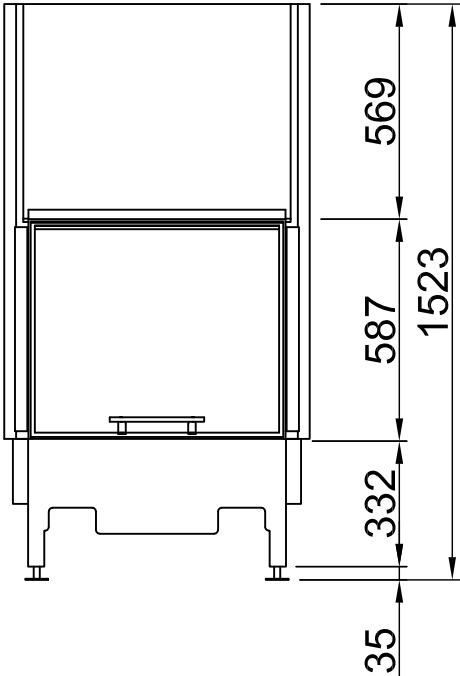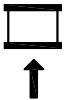

 ~1:20

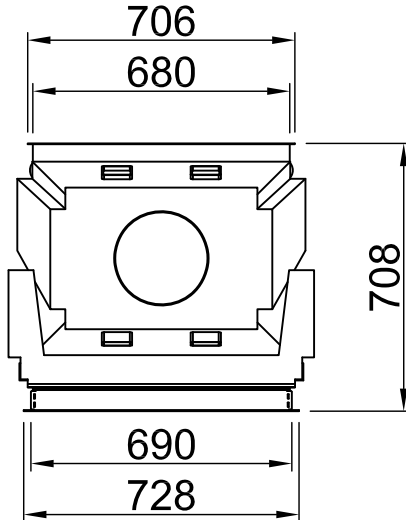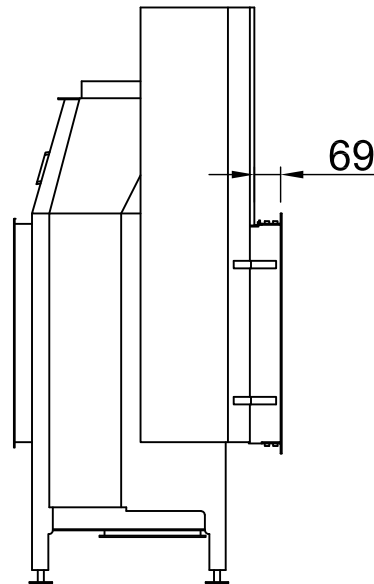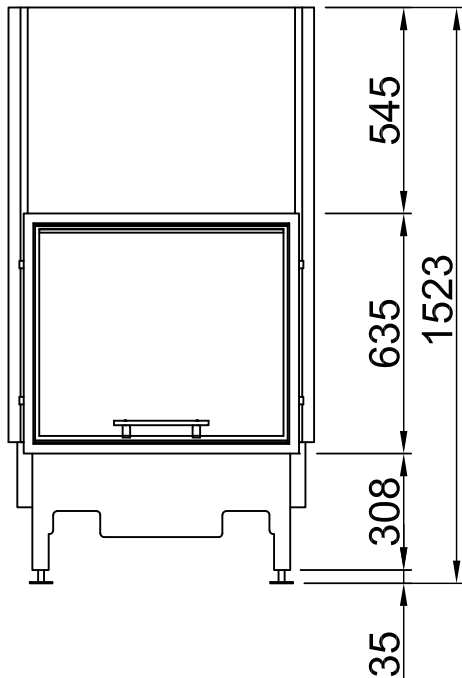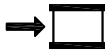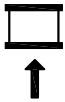


 ~1:20

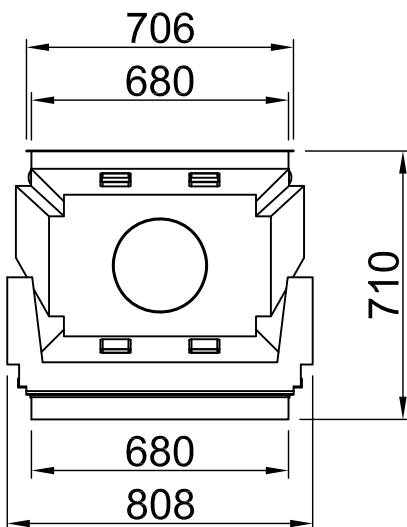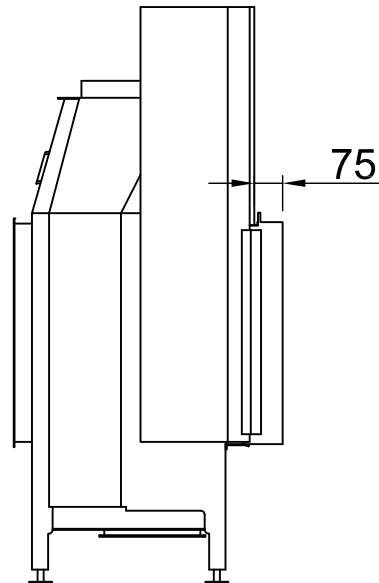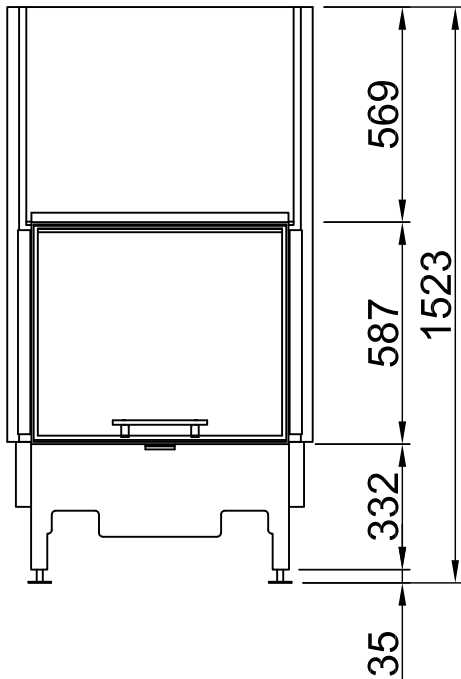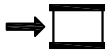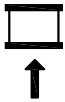


 ~1:20

Alle Abbildungen und Zeichnungen sind urheberrechtlich geschützt. Verwertung oder Veröffentlichung, auch einzelner Details, nur mit unserer Genehmigung. Technische Änderungen und Irrtümer vorbehalten.
 All representations and drawings are protected by applicable copyright laws. Utilisation or publication, including individual details, only with our written approval. Technical data subject to change. Errors and omissions excepted.
 Tutte le immagini e tutti i disegni sono protetti da diritto d'autore. L'uso o la pubblicazione, anche di dettagli singoli, necessitano della nostra autorizzazione. Con riserva di modifiche tecniche e errori.
 Todas las ilustraciones y todos los dibujos están protegidos por derechos de propiedad intelectual. Solo se permite el uso o la publicación, incluso de detalles particulares, con nuestra autorización. Reservado el derecho a realizar modificaciones técnicas y correcciones de errores.
 Alle afbeeldingen en tekeningen zijn auteursrechtelijk beschermd. Gebruik of publicatie, ook van aparte gegevens, alleen met onze toelating. Technische wijzigingen en mogelijke fouten voorbehouden.
 Wszystkie grafiki i rysunki chronione są prawem autorskim. Wykorzystywanie lub publikowanie, również pojedynczych szczegółów, wyłącznie za naszą zgodą. Zastrzegamy sobie prawo do zmian technicznych i pomyłek.
 Все рисунки и чертежи защищены авторским правом. Использование или публикация, в том числе отдельных фрагментов, только с нашего разрешения. Возможны технические изменения и ошибки.

*optional
 *optional
 *option
 *optional
 *optional
 *optional
 *optional
 *optional
 *optional

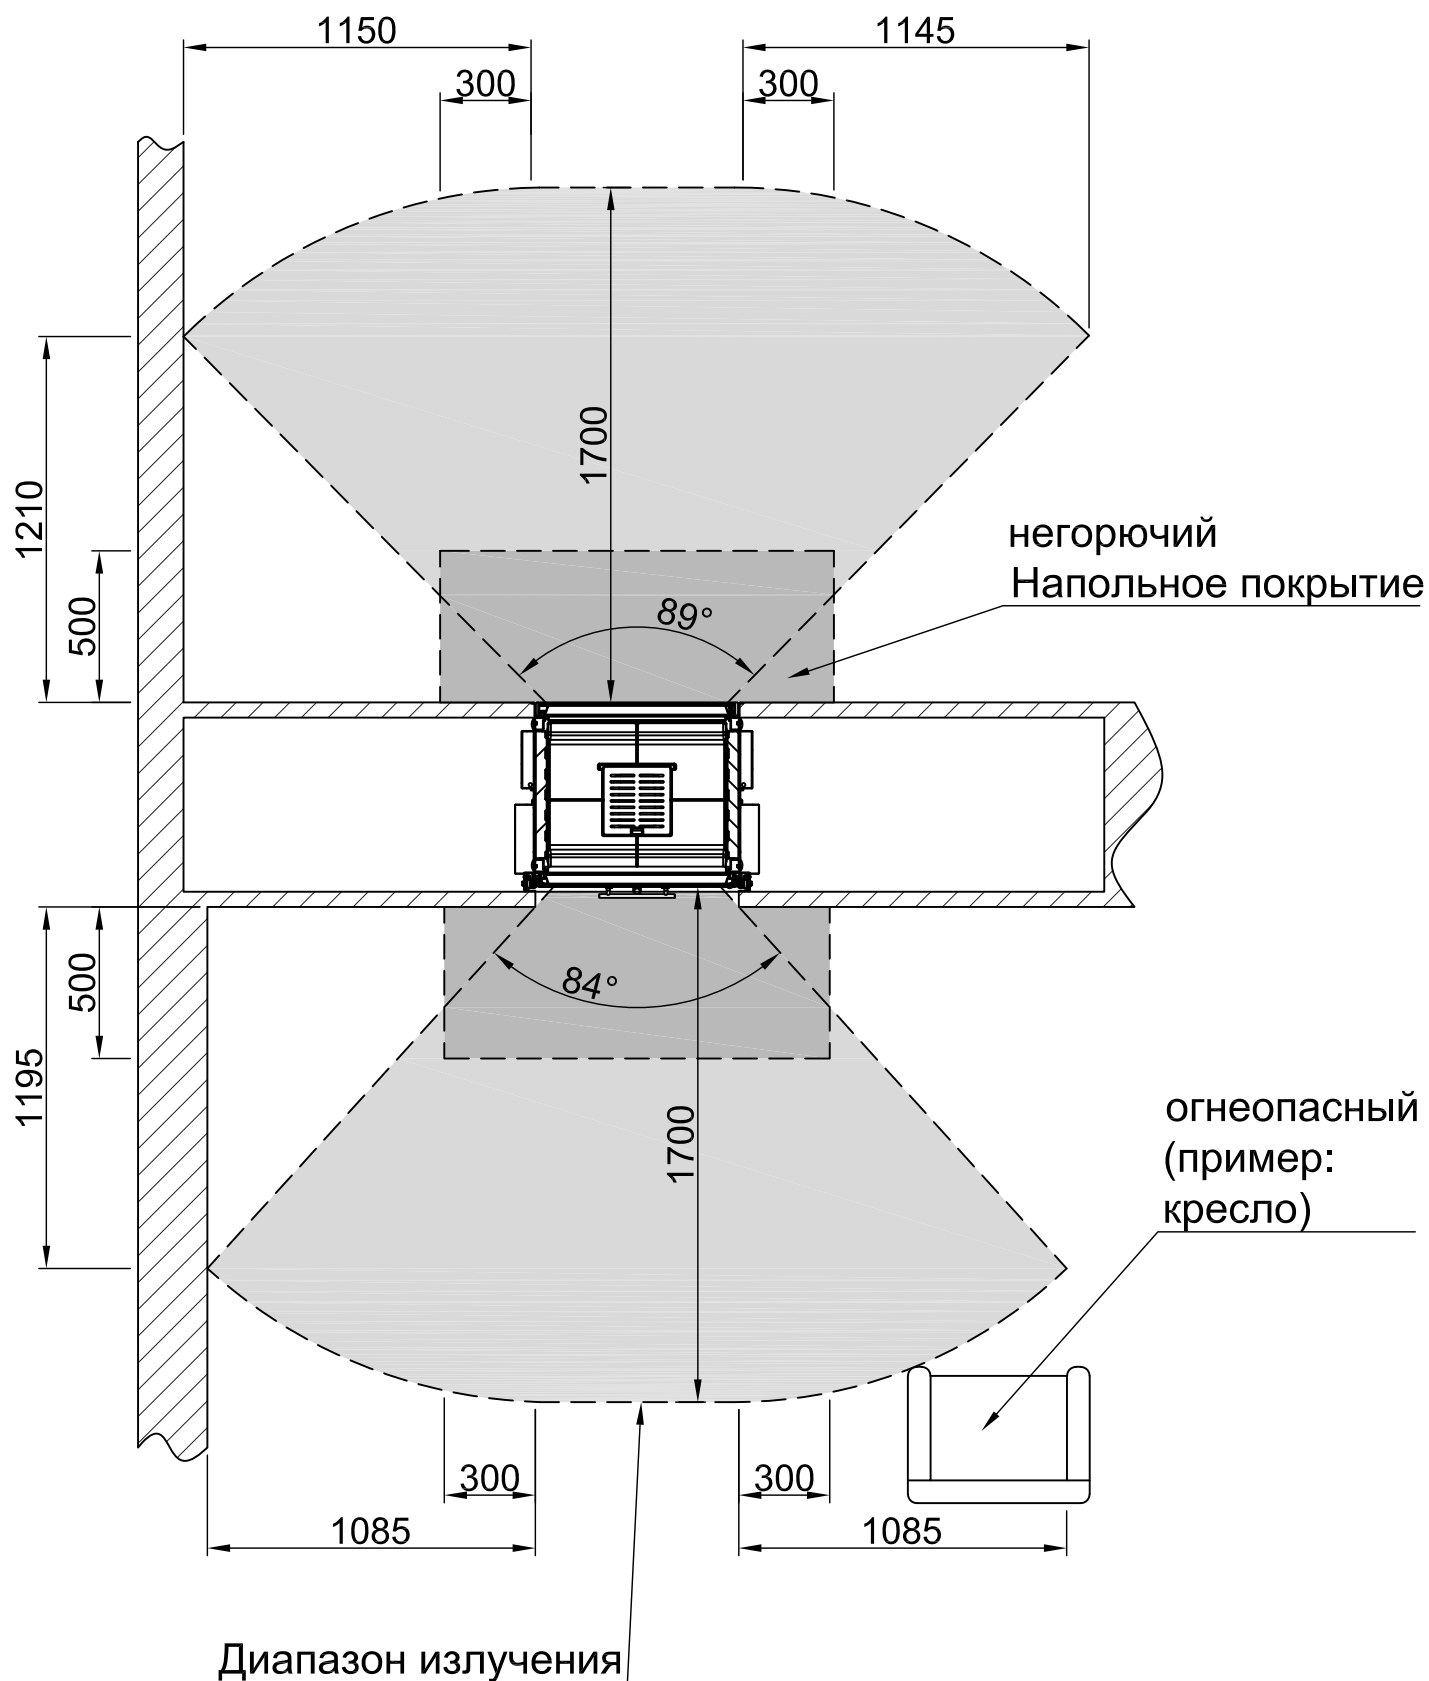

Расстояние между камерами подогрева Varia FDh			
	RLA	2020/01	

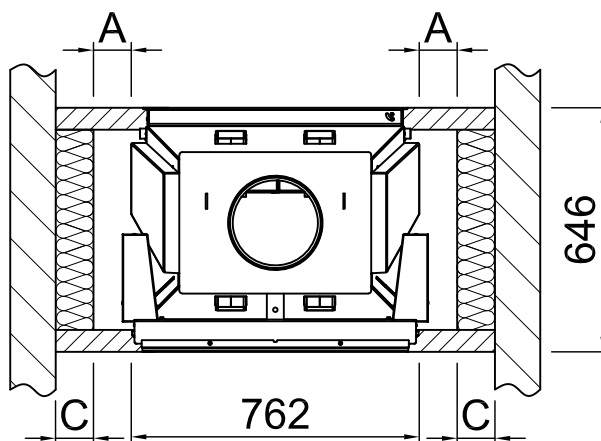

-	Диапазон излучения переднего смотрового окна (мм)	1700		
-	Диапазон излучения бокового смотрового окна (мм)	-		
-	Минимальное поперечное сечение для циркулирующего воздуха (см ²)	1060		
-	Минимальное поперечное сечение приточного воздуха (см ²)	1270		
		Защищаемая стена/компоненты		Стена/компоненты, не подлежащие защите
A	Расстоятельная камера нагрева (мм)	≥60		воздушный зазор >10
Область применения: Германия		SILCA 250KM Утверждение №: Z-43.14-117 (в качестве замены кирпичной кладки + эталонная изоляция).	Эталонная изоляция (минеральная вата в соответствии с AGI-Q 132).	SILCA 250KM Утверждение №: Z-43.14-117 (в качестве замены эталонная изоляция 80мм)
B	Задняя теплоизоляция ¹ (мм)	-	-	50
C	Тепловая изоляция сбоку ¹ (мм)	60	70+100 кирпичная облицовка	-
-	Теплоизоляция фальшпола ¹ (мм)	-	-	0
-	Потолок с теплоизоляцией ¹ (мм)	-	-	-
Сфера применения: страны ЕС		SILCA 250KM Утверждение №: Z-43.14-117 (в качестве замены кирпичной кладки + эталонная изоляция).	-	Соблюдайте требования конкретной страны!
B	Задняя теплоизоляция ¹ (мм)	-	-	
C	Тепловая изоляция сбоку ¹ (мм)	60	-	
-	Теплоизоляция фальшпола ¹ (мм)	-	-	
-	Потолок с теплоизоляцией ¹ (мм)	-	-	
¹ Действительно только для компонентов здания со значением U (коэффицент теплопроводности) > 0,4 Вт/м²К. Для U-значения < 0,4 Вт/м²К должны быть соблюдены специфические для данной страны требования.				

Alle Abbildungen und Zeichnungen sind urheberrechtlich geschützt. Verwertung oder Veröffentlichung, auch einzelner Details, nur mit unserer Genehmigung. Technische Änderungen und Irrtümer vorbehalten. All representations and drawings are protected by applicable copyright laws. Utilisation or publication, including individual details, only with our written approval. Technical data subject to change. Errors and omissions excepted. Tutte le immagini e tutti i disegni sono protetti da diritto d'autore. L'uso o la pubblicazione, anche di dettagli singoli, necessitano della nostra autorizzazione. Con riserva di modifiche tecniche e errori. Todas las ilustraciones y todos los dibujos están protegidos por derechos de propiedad intelectual. Solo se permite el uso o la publicación, incluso de detalles particulares, con nuestra autorización. Reservado el derecho a realizar modificaciones técnicas y correcciones de errores. Alle afbeeldingen en tekeningen zijn auteursrechtelijk beschermd. Gebruik of publicatie, ook van aparte gegevens, alleen met onze toelating. Technische wijzigingen en mogelijke fouten voorbehouden. Wszystkie grafiki i rysunki chronione są prawem autorskim. Wykorzystywanie lub publikowanie, również pojedynczych szczegółów, wyłącznie za naszą zgodą. Zastrzegamy sobie prawo do zmian technicznych i pomyłek. Все рисунки и чертежи защищены авторским правом. Использование или публикация, в том числе отдельных фрагментов, только с нашего разрешения. Возможны технические изменения и ошибки.	*optional *optional *option *opzionale *optional *optionele *opcjonalny *opcjonalny
---	---