
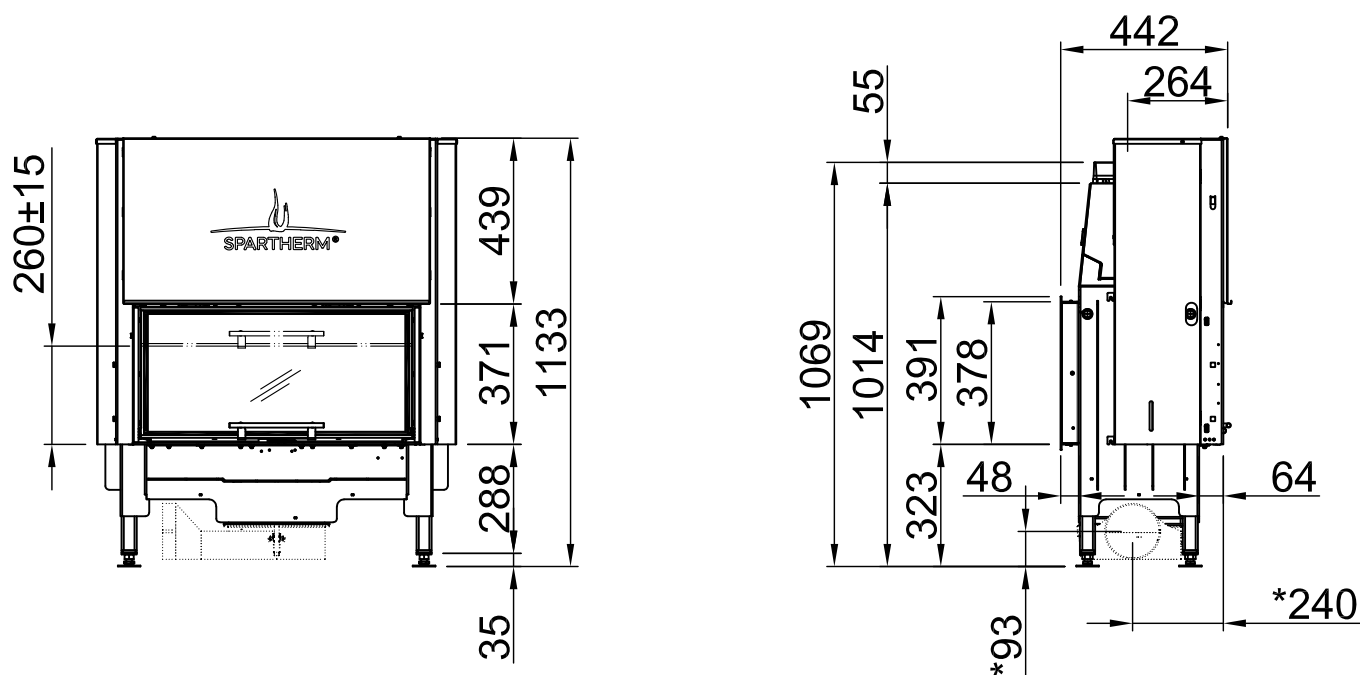
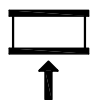


Оглавление	Сторона
Varia AS-FDh	02
Varia AS-FDh + накладка Просмотр, 3-сторонняя, с окантовкой	03
Varia AS-FDh + накладка Просмотр, 3-сторонняя, массивная	04
Varia AS-FDh + накладка Просмотр, 4-сторонняя, с окантовкой	05
Varia AS-FDh + накладка Просмотр, 4-сторонняя, массивная	06
Varia AS-FDh + WLM	07
Varia AS-FDh + WLM + накладка Просмотр, 3-сторонняя, с окантовкой	08
Varia AS-FDh + WLM + накладка Просмотр, 3-сторонняя, массивная	09
Varia AS-FDh + WLM + накладка Просмотр, 4-сторонняя, с окантовкой	10
Varia AS-FDh + WLM + накладка Просмотр, 4-сторонняя, массивная	11
Varia AS-FDh + Эксцентриковый патрубок для топочного воздуха	12
Пожарная безопасность	13
Расстояние между камерами подогрева	14



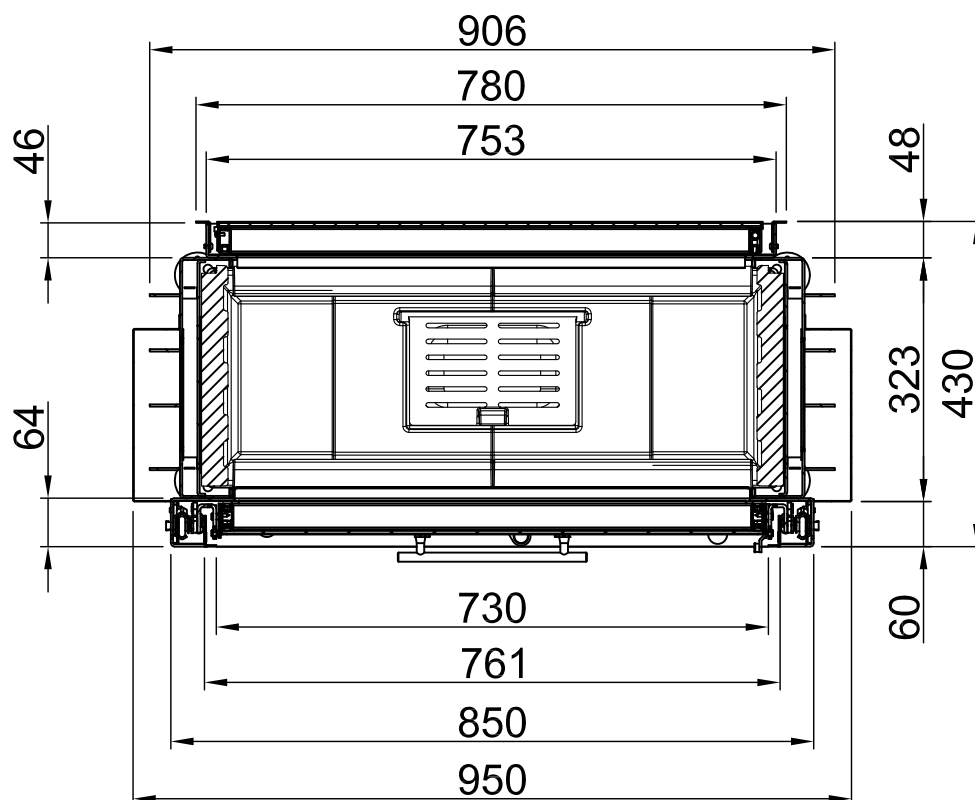


~1:20


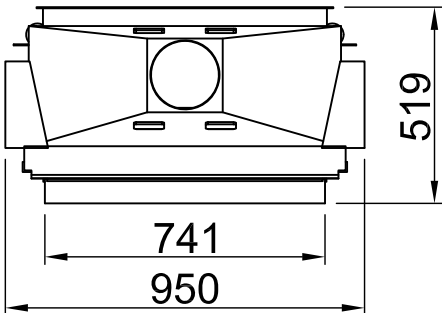
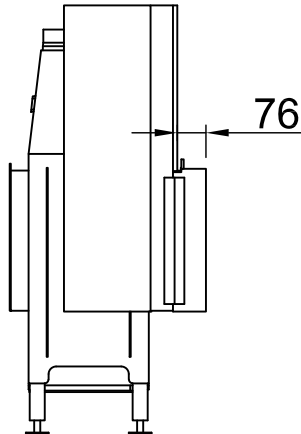
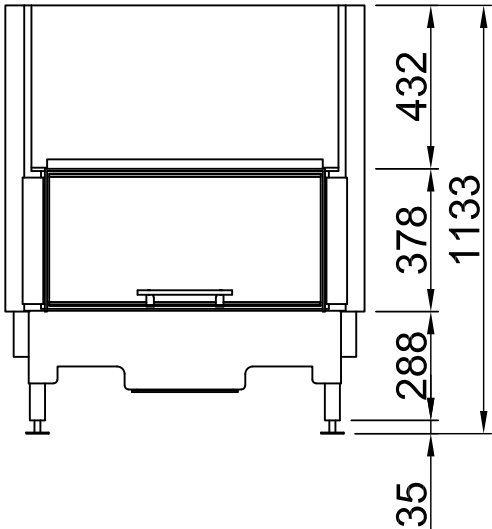
~1:10

Alle Abbildungen und Zeichnungen sind urheberrechtlich geschützt. Verwertung oder Veröffentlichung, auch einzelner Details, nur mit unserer Genehmigung. Technische Änderungen und Irrtümer vorbehalten.
 All representations and drawings are protected by applicable copyright laws. Utilisation or publication, including individual details, only with our written approval. Technical data subject to change. Errors and omissions excepted.
 Tutte le illustrazioni e tutti i disegni sono protetti da diritto d'autore. L'uso o la pubblicazione, anche di dettagli singoli, necessitano della nostra autorizzazione. Con riserva di modifiche tecniche e errori.
 Todas las ilustraciones y todos los dibujos están protegidos por derechos de propiedad intelectual. Solo se permite el uso o la publicación, incluso de detalles particulares, con nuestra autorización. Reservado el derecho a realizar modificaciones técnicas y correcciones de errores.
 Alle afbeeldingen en tekeningen zijn auteursrechtelijk beschermd. Gebruik of publicatie, ook van aparte gegevens, alleen met onze toelating. Technische wijzigingen en mogelijke fouten voorbehouden.
 Wszystkie grafiki i rysunki chronione są prawem autorskim. Wykorzystywanie lub publikowanie, również pojedynczych szczegółów, wyłącznie za naszą zgodą. Zastrzegamy sobie prawo do zmian technicznych i pomyłek.
 Все рисунки и чертежи защищены авторским правом. Использование или публикация, в том числе отдельных фрагментов, только с нашего разрешения. Возможны технические изменения и ошибки.



*optional
 *optional
 *optional
 *optional
 *optional
 *optional
 *optional

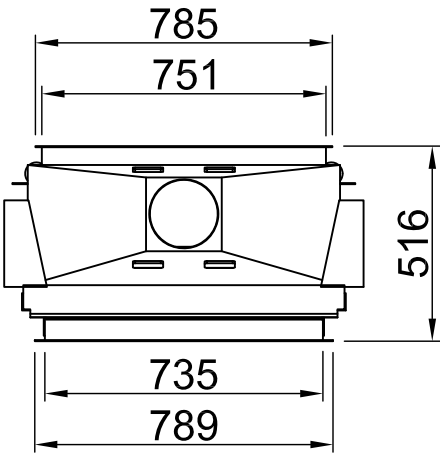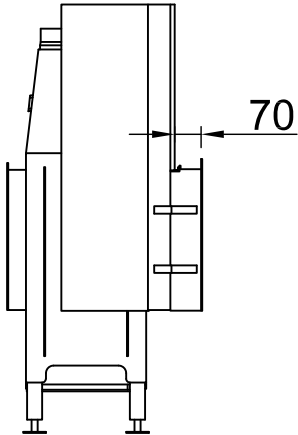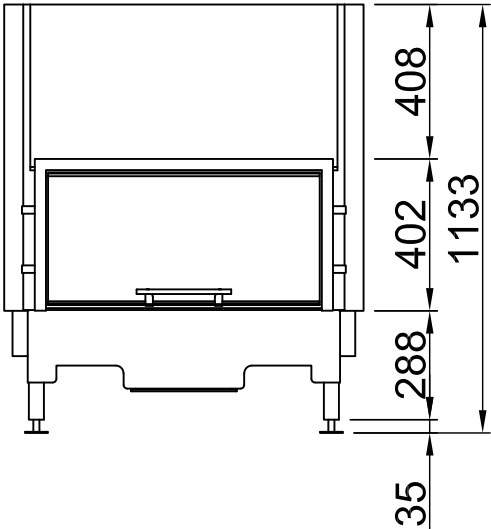



 ~1:20





~1:20

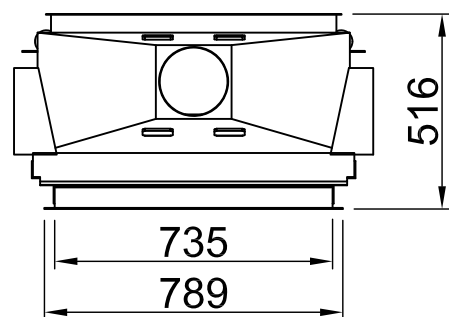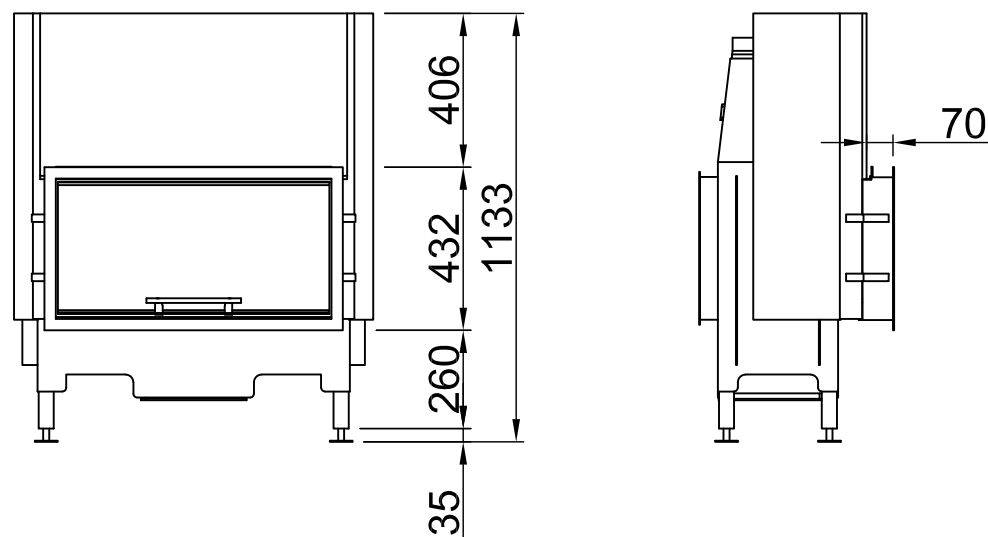


 ~1:20

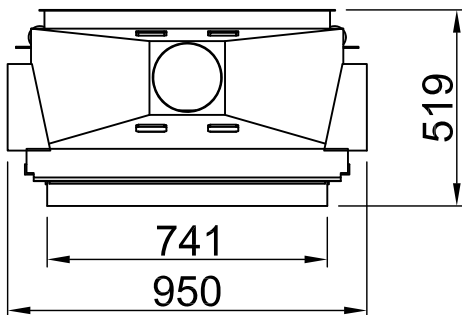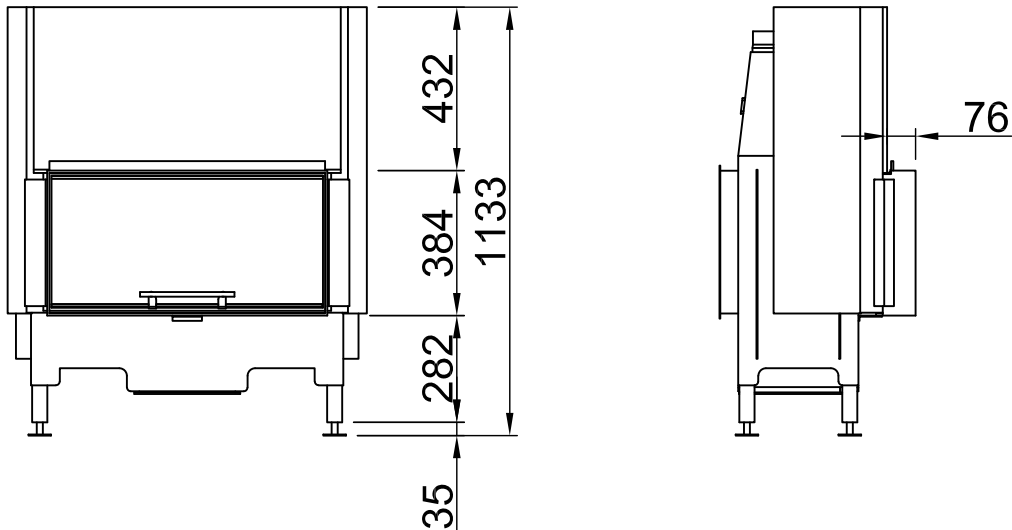

 ~1:20

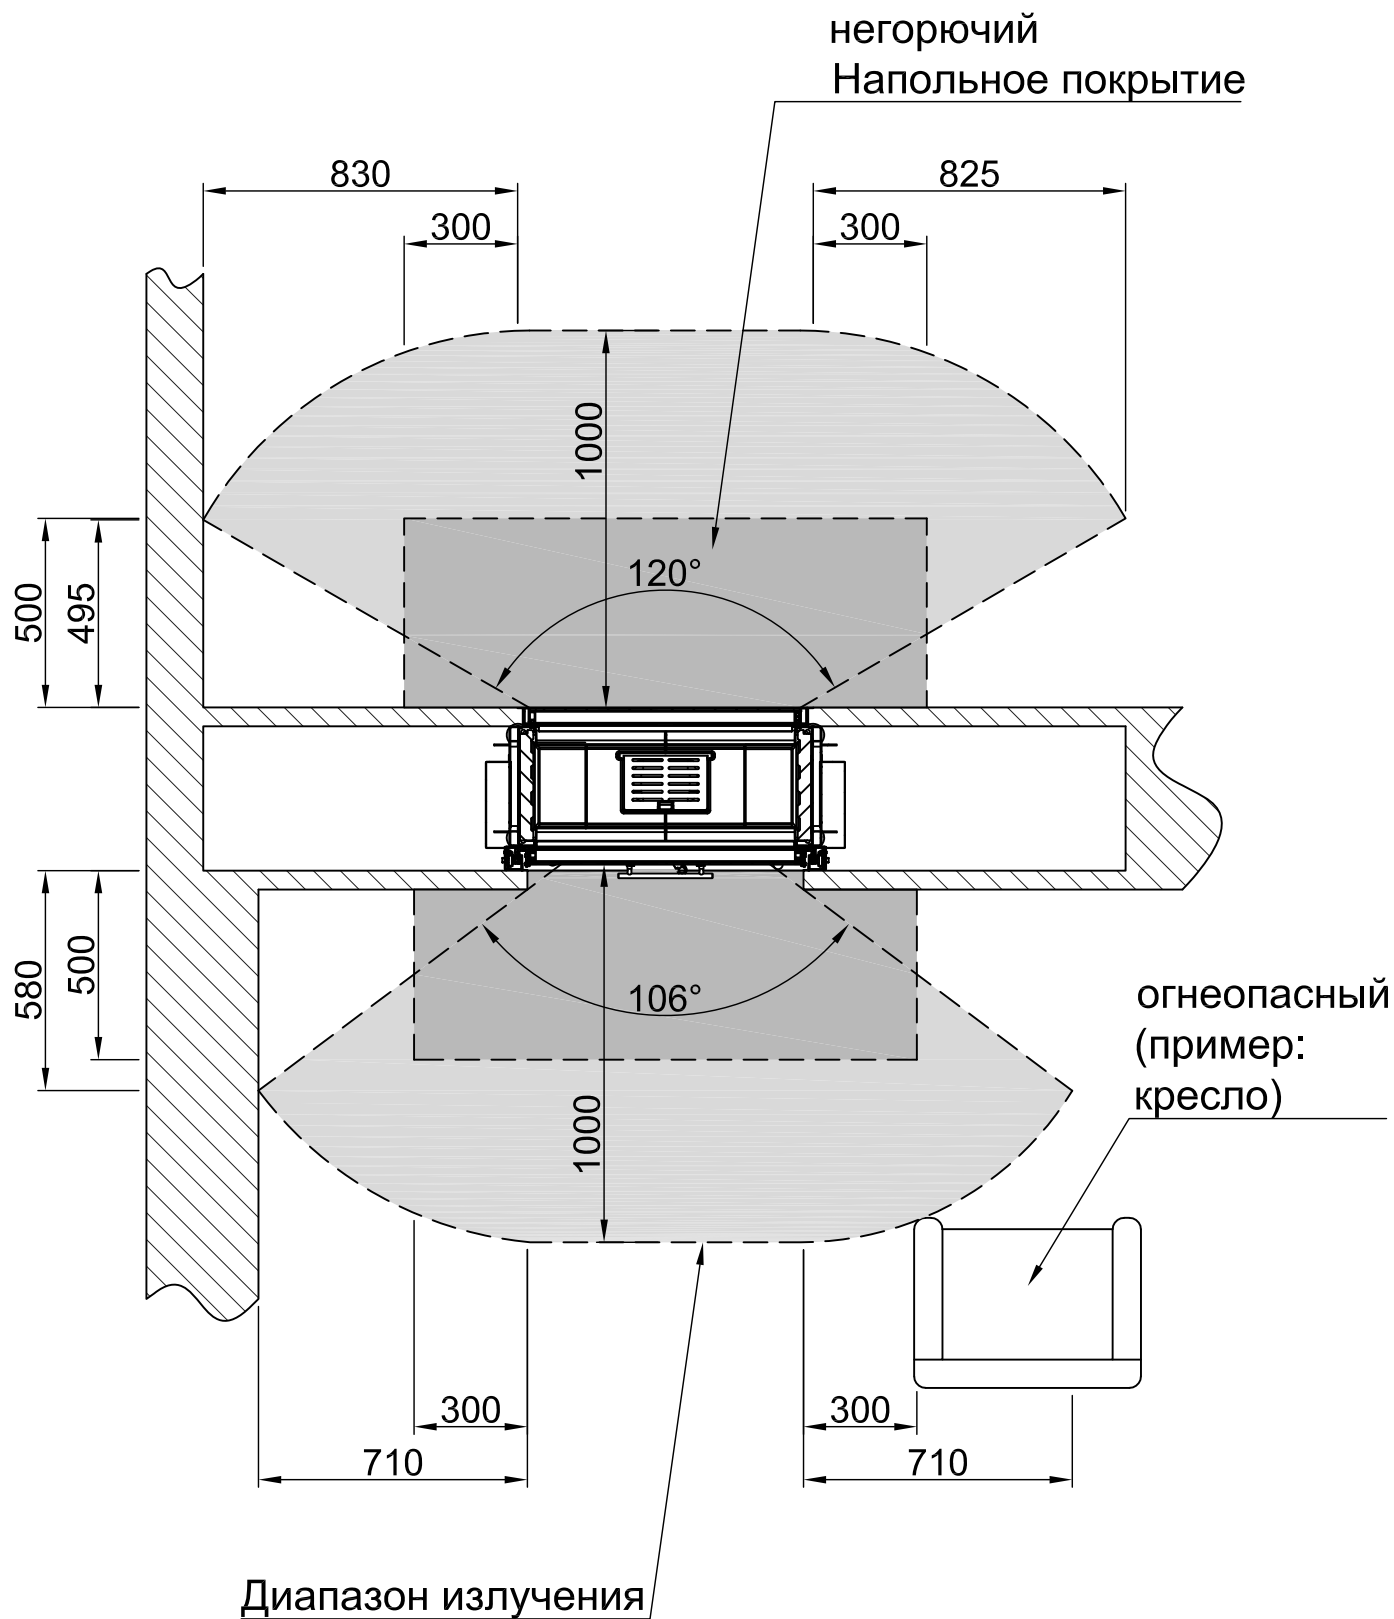

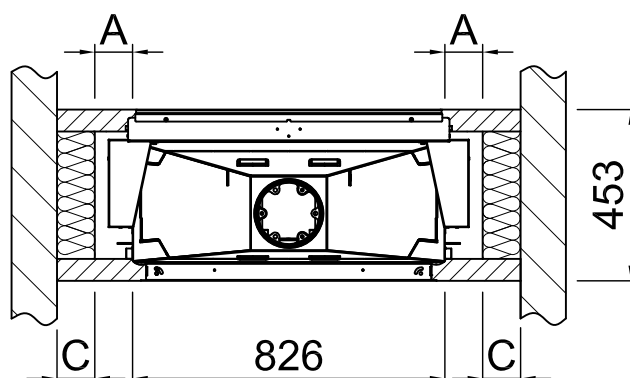

-	Диапазон излучения переднего смотрового окна (мм)	1000		
-	Диапазон излучения бокового смотрового окна (мм)	-		
-	Минимальное поперечное сечение для циркулирующего воздуха (см ²)	800		
-	Минимальное поперечное сечение приточного воздуха (см ²)	1000		
		Защищаемая стена/компоненты		Стена/компоненты, не подлежащие защите
A	Расстоятельная камера нагрева (мм)	≥60		воздушный зазор >10
Область применения: Германия		SILCA 250KM Утверждение №: Z-43.14-117 (в качестве замены кирпичной кладки + эталонная изоляция).	Эталонная изоляция (минеральная вата в соответствии с AGI-Q 132).	SILCA 250KM Утверждение №: Z-43.14-117 (в качестве замены эталонная изоляция 80мм)
B	Задняя теплоизоляция ¹ (мм)	-	-	50
C	Тепловая изоляция сбоку ¹ (мм)	70	80+100 кирпичная облицовка	-
-	Теплоизоляция фальшпола ¹ (мм)	0	0	0
-	Потолок с теплоизоляцией ¹ (мм)	-	-	-
Сфера применения: страны ЕС		SILCA 250KM Утверждение №: Z-43.14-117 (в качестве замены кирпичной кладки + эталонная изоляция).	-	Соблюдайте требования конкретной страны!
B	Задняя теплоизоляция ¹ (мм)	-	-	
C	Тепловая изоляция сбоку ¹ (мм)	70	-	
-	Теплоизоляция фальшпола ¹ (мм)	0	-	
-	Потолок с теплоизоляцией ¹ (мм)	-	-	

¹ Действительно только для компонентов здания со значением U (коэффициент теплопроводности) > 0,4 Вт/м²К. Для U-значения < 0,4 Вт/м²К должны быть соблюдены специфические для данной страны требования.

All the Abbildungen und Zeichnungen sind urheberrechtlich geschützt, Verwertung oder Veröffentlichung, auch einzelner Details, nur mit unserer Genehmigung. Technische Änderungen und Irrtümer vorbehalten.
All representations and drawings are protected by applicable copyright laws. Utilisation or publication, including individual details, only with our written approval. Technical data subject to change. Errors and omissions excepted.
Les illustrations et les dessins sont sous protégés par des droit d'auteur. Toute utilisation ou publication, y compris de détails individuels, nécessite notre autorisation. Sous réserve de modifications techniques et d'erreurs, nous nous réservons les immunités et les droits de propriété intellectuelle. Conservez également le droit de modifier les données techniques.
Todos los ilustraciones y todos los dibujos son propiedad intelectual protegida por el derecho de autor. Solo se permite el uso o la publicación, incluidos los detalles particulares, con nuestra autorización. Reservado el derecho a realizar modificaciones técnicas y correcciones de errores.
Alle afbeeldingen en tekeningen zijn auteursrechtelijk beschermd. Gebruik of publicatie, ook van aparte gedeeltes, alleen met onze toelating. Technische wijzigingen en mogelijke fouten voorbehouden.
Всі рисунки і чертежі захищені авторським правом. Використання або публікація, в том числі окремих фрагментів, тільки за нашого дозволу. Можливі технічні змінення і омибки.

*optional
*optional
*option
*opzionale
*opcional
*optionele
*opcjonalny
*опционально